

Утверждена

(наименование документа об утверждении, включая наименования

органов государственной власти или органов местного

самоуправления, принявших решение об утверждении схемы


или подписавших соглашение о перераспределении земельных участков)

от _____ № _____

Схема расположения земельного участка или земельных участков на кадастровом плане территории

Условный номер земельного участка —:3У1		
Площадь земельного участка 3000 м ²		
Обозначение характерных точек границ	Координаты, м	
	X	Y
1	2	3
10	489878.74	1360500.49
11	489878.62	1360501.35
2	489870.50	1360574.78
3	489861.38	1360573.74

1	2	3
1	489857.95	1360512.43
4	489859.09	1360499.47
5	489828.64	1360496.36
6	489820.59	1360572.70
7	489799.38	1360571.89
8	489803.41	1360493.86
9	489828.71	1360494.91
10	489878.74	1360500.49

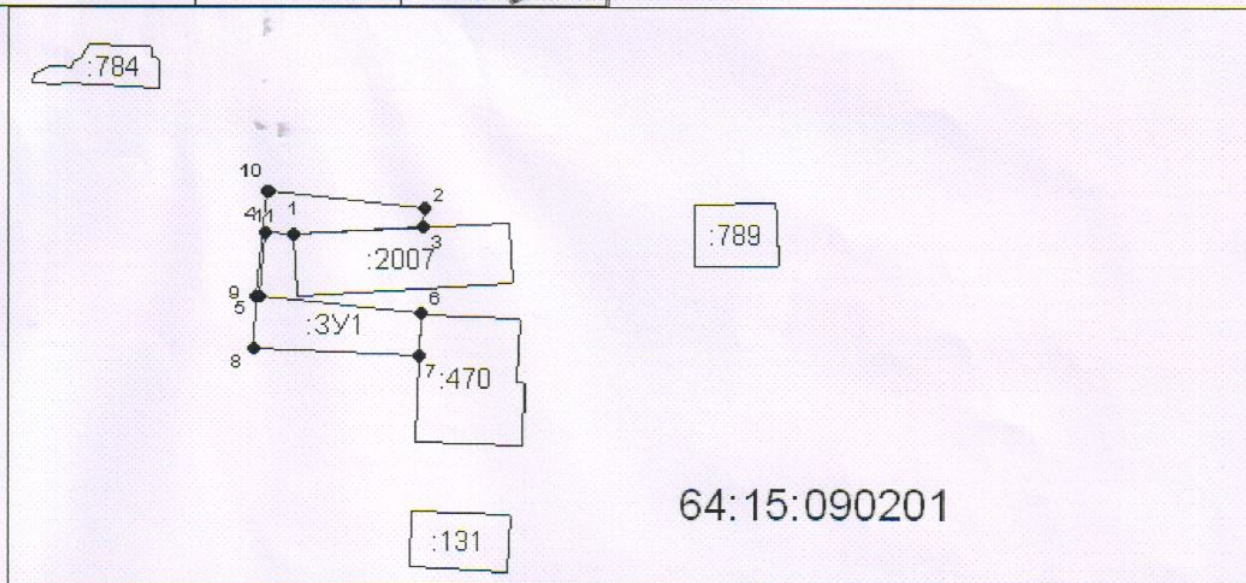

Система координат: МСК-64

Масштаб 1:3394

Условные обозначения:

- граница образуемого земельного участка,
- граница учтенного земельного участка,
- граница кадастрового квартала,
- — характерная точка границы земельного участка.