

Утверждена


(наименование документа об утверждении, включая
наименования органов государственной власти или
органов местного самоуправления, принявших
решение об утверждении схемы или подписавших
соглашение о перераспределении земельных участков
от _____ N _____

Схема расположения земельного участка или земельных
участков на кадастровом плане территории

Условный номер земельного участка 13У1

Площадь земельного участка 1424 кв.м.

КООРДИНАТЫ		
N	X	Y
н1	494050.44	1397693.78
н2	494048.53	1397697.61
н3	494045.75	1397703.28
н4	494033.71	1397726.85
н5	494032.07	1397730.02
н6	494018.92	1397722.80
н7	494002.04	1397713.11
н8	494016.27	1397677.93
н9	494035.71	1397686.71
н10	494035.81	1397686.57

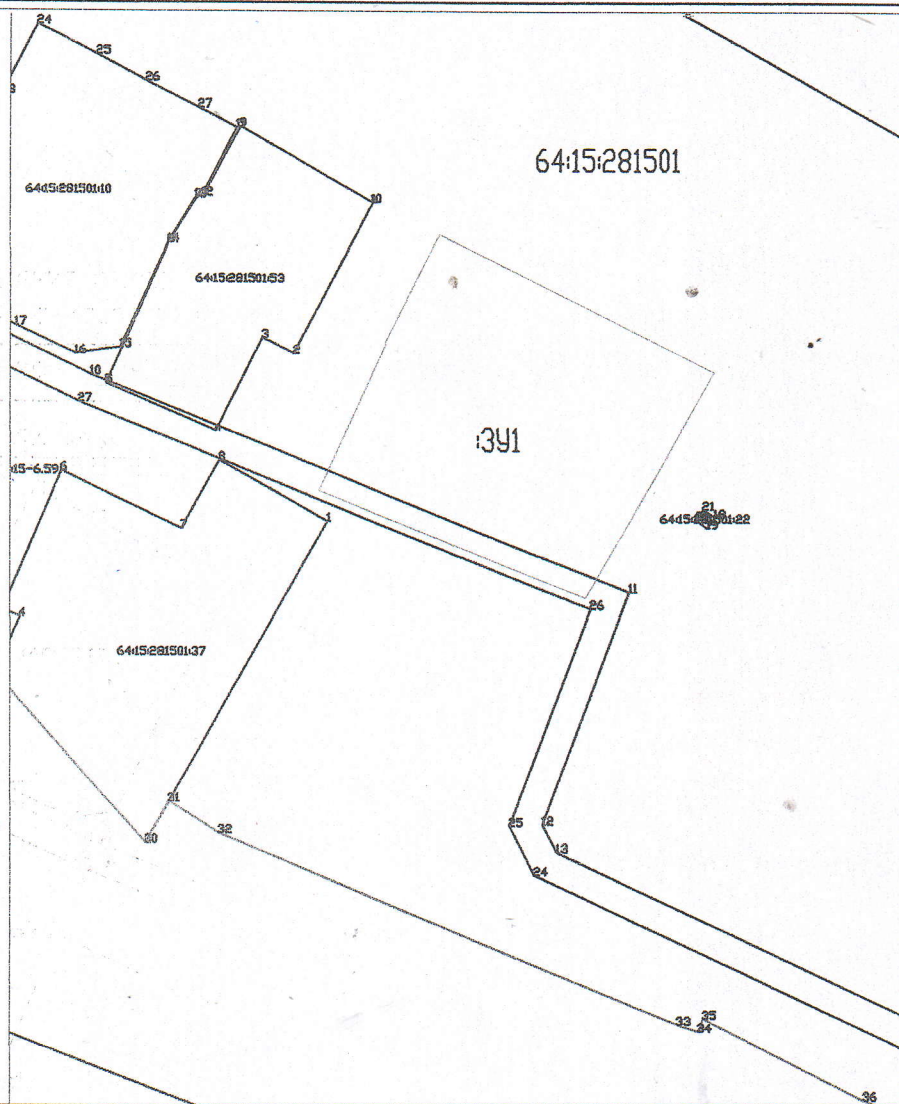

УСЛОВНЫЕ ОБОЗНАЧЕНИЯ

- Граница земельного участка
- Граница земельного участка по сведениям ГКН
- Обозначение характерной
- н7 - точки границы образуемого земельного участка
- 13У1 - Обозначение образуемого земельного участка

Масштаб 1:1000