

1
Утверждена

(наименование документа об утверждении, включая наименования

органов государственной власти или органов местного

самоуправления, принявших решение об утверждении схемы


или подписавших соглашение о перераспределении земельных участков)

от _____ № _____

Схема расположения земельного участка или земельных участков на кадастровом плане территории

Условный номер земельного участка —:ЗУ1		
Площадь земельного участка 3000 м ²		
Обозначение характерных точек границ	Координаты, м	
	X	Y
1	2	3
5	489803.00	1360501.80

1	2	3
1	489799.38	1360571.89
2	489780.22	1360571.13
3	489755.27	1360565.84
4	489760.26	1360500.38
5	489803.00	1360501.80

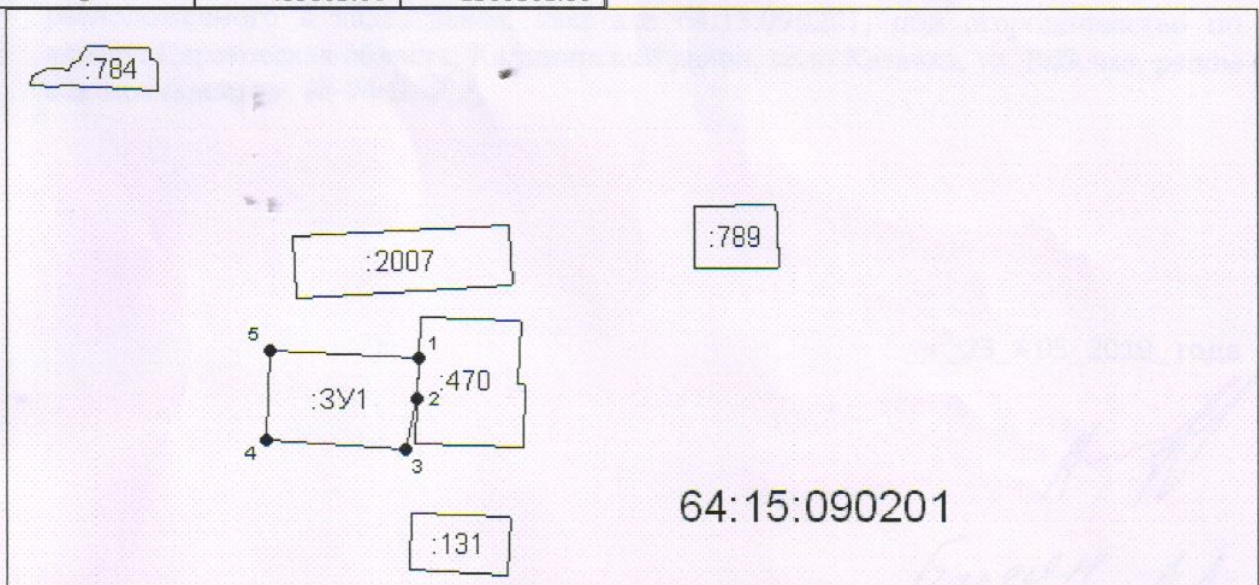

Система координат: МСК-64
Масштаб 1:3394

Условные обозначения:

- граница образуемого земельного участка,
- граница учтенного земельного участка,
- граница кадастрового квартала,
- — характерная точка границы земельного участка.