



Схема расположения границ публичного сервитута
(обзорная схема)

Объект:	Сооружение - электроснабжение высоковольтная линия - 110 кВ подстанции Распределительная-Лысые Горы-Калининск
Местоположение:	Саратовская область, Калининский муниципальный район, Симоновское МО
Использование:	размещение объекта электросетевого хозяйства: Сооружение - электроснабжение высоковольтная линия - 110 кВ подстанции "Распределительная-Лысые Горы - Калининск"
Площадь:	113 кв.м.

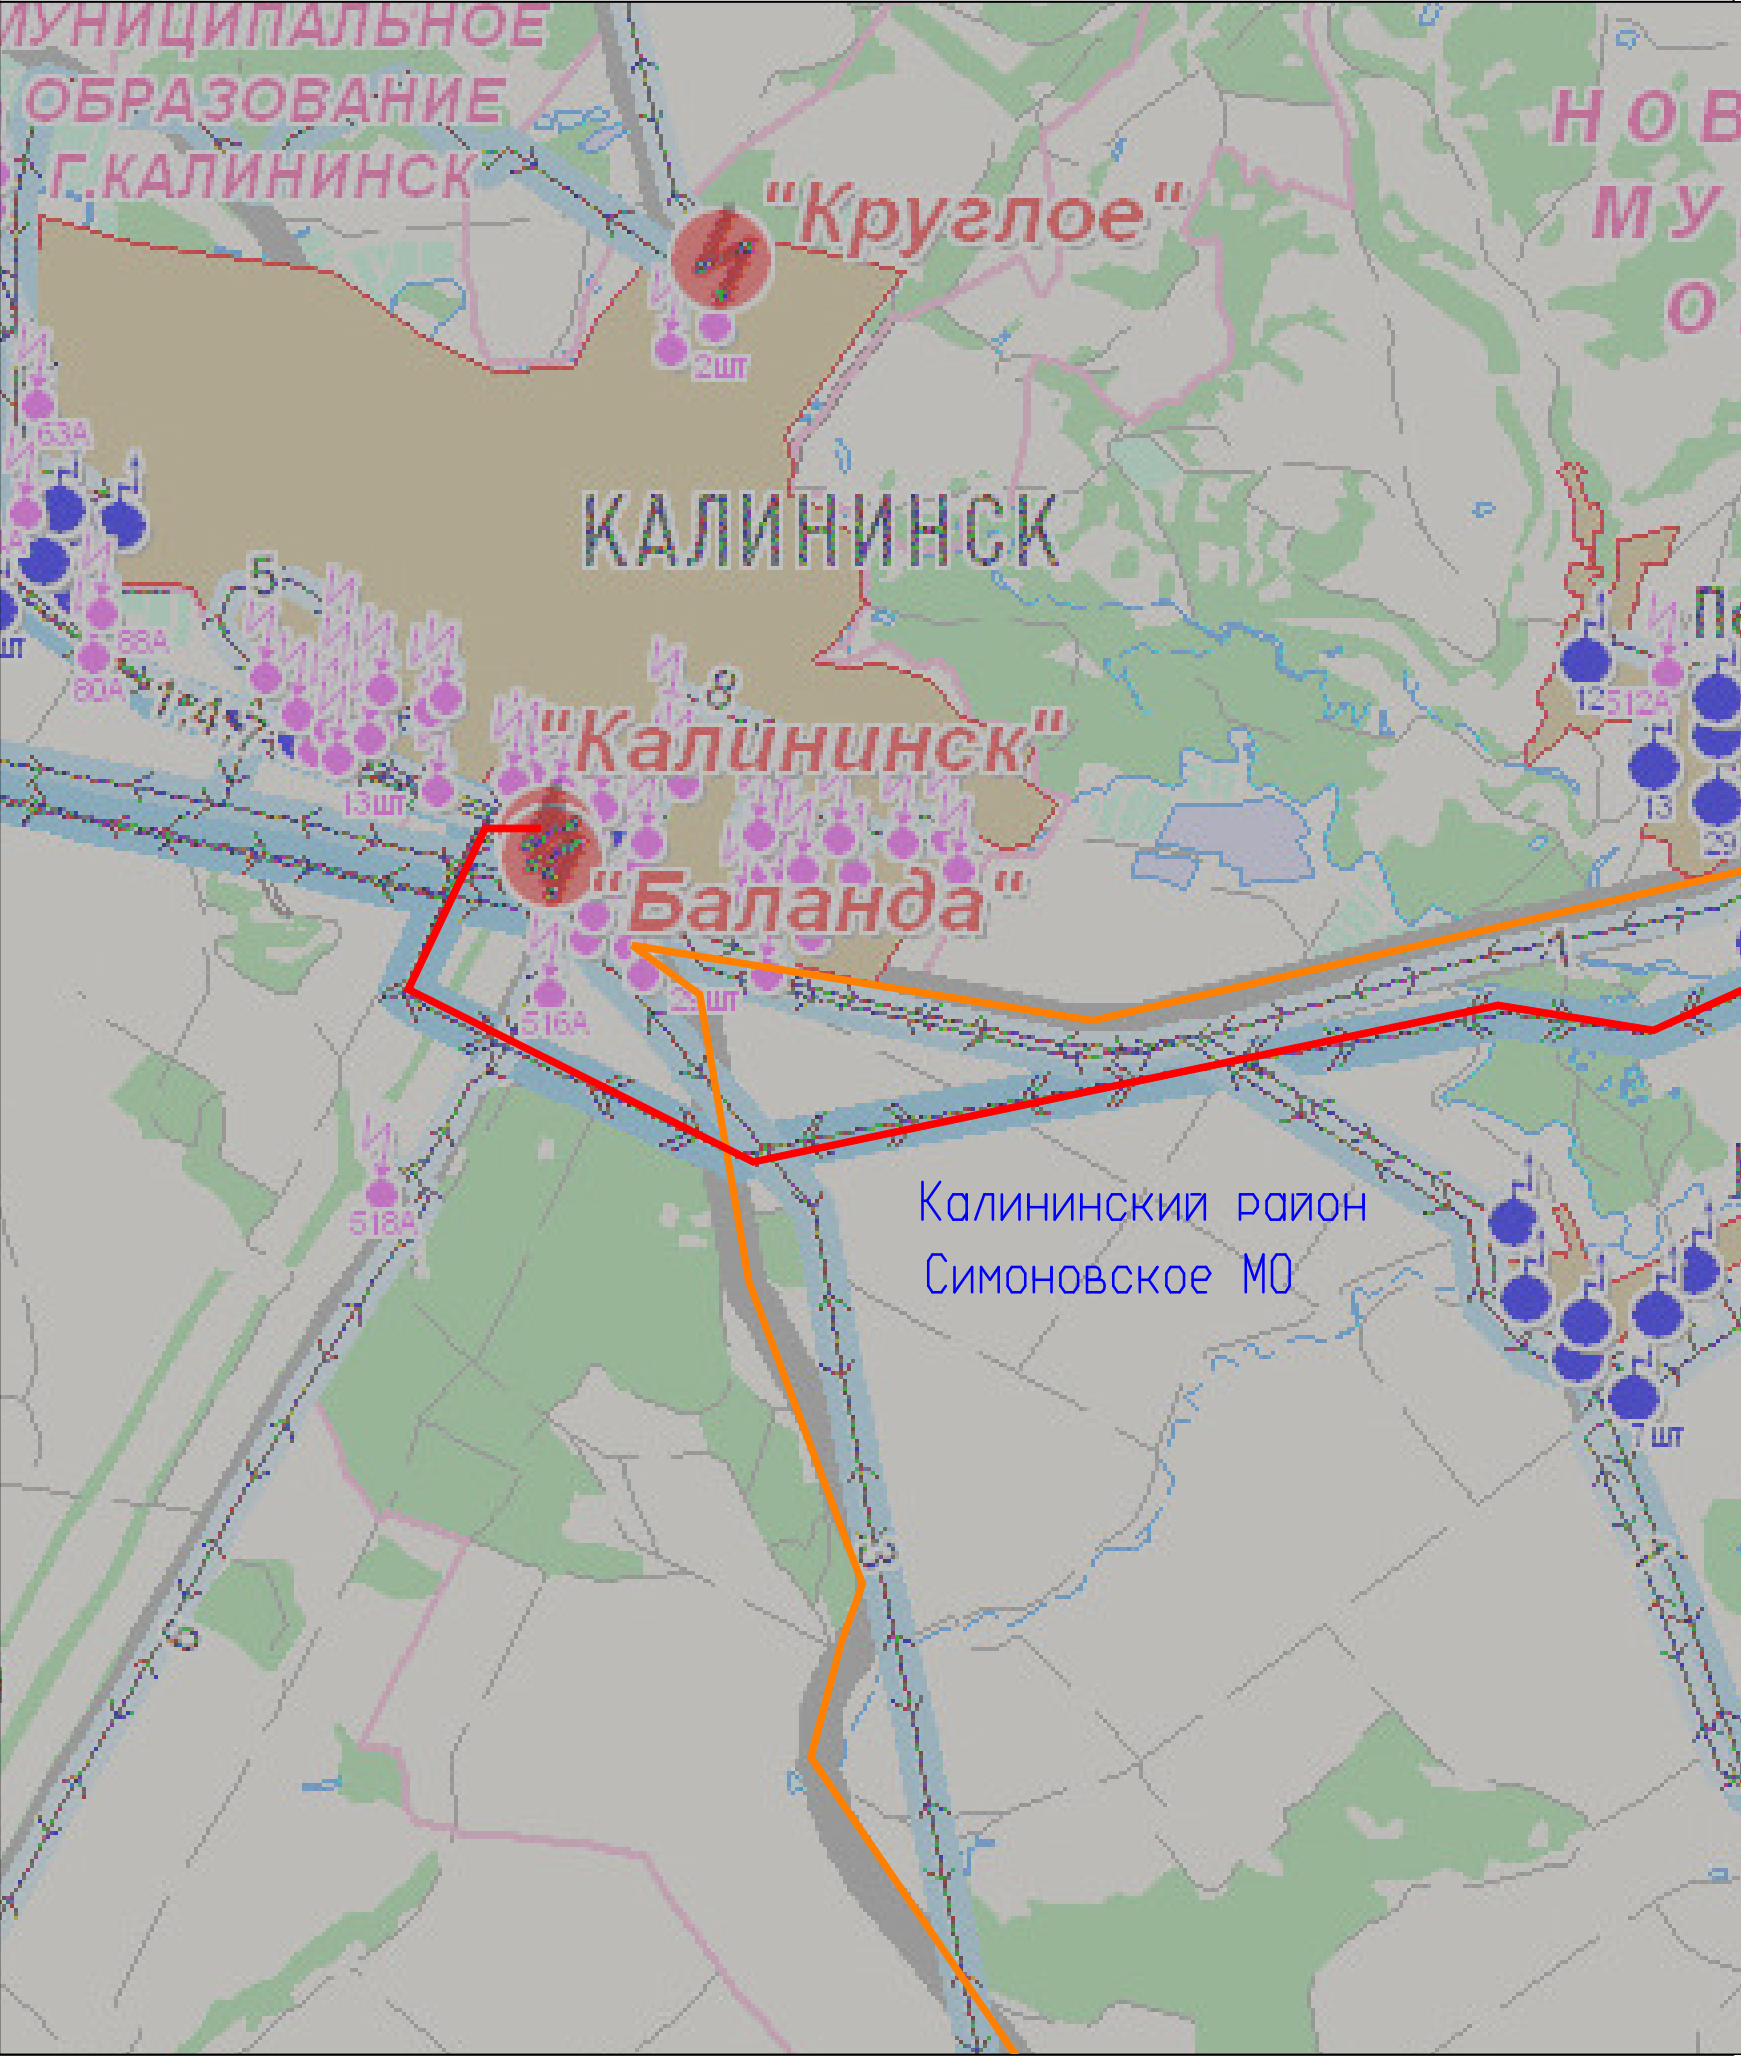

- Условные знаки и обозначения:
- границы административно-территориальных образований
 - линия электропередачи на схеме территориального планирования

Схема расположения границ публичного сервитута (обзорная схема)

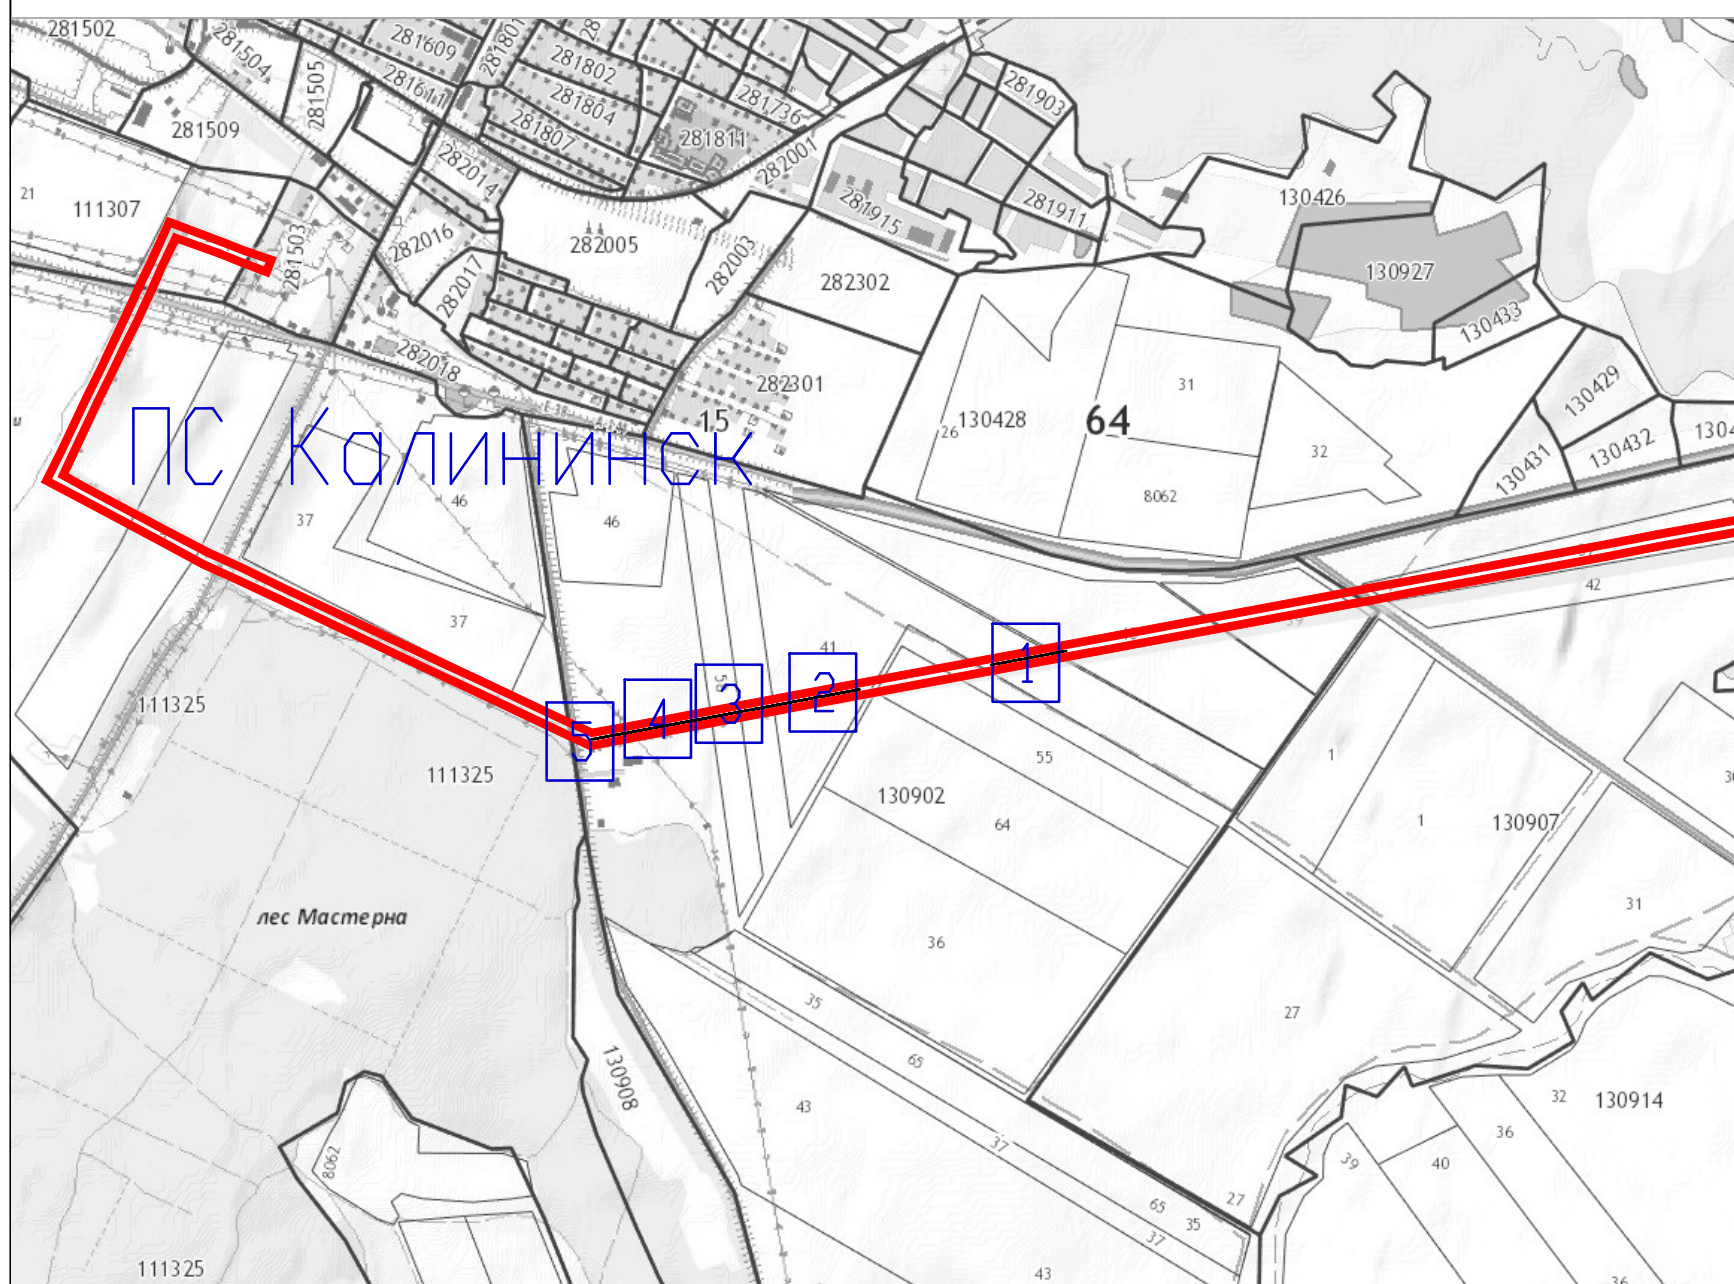


Условные знаки и обозначения:

- границы кадастрового деления территории
- местоположение линии электропередачи на картографической основе Росреестра

2 порядковый номер листа схемы расположения границ публичного сервитута

Без масштаба

Схема расположения границ публичного сервитута

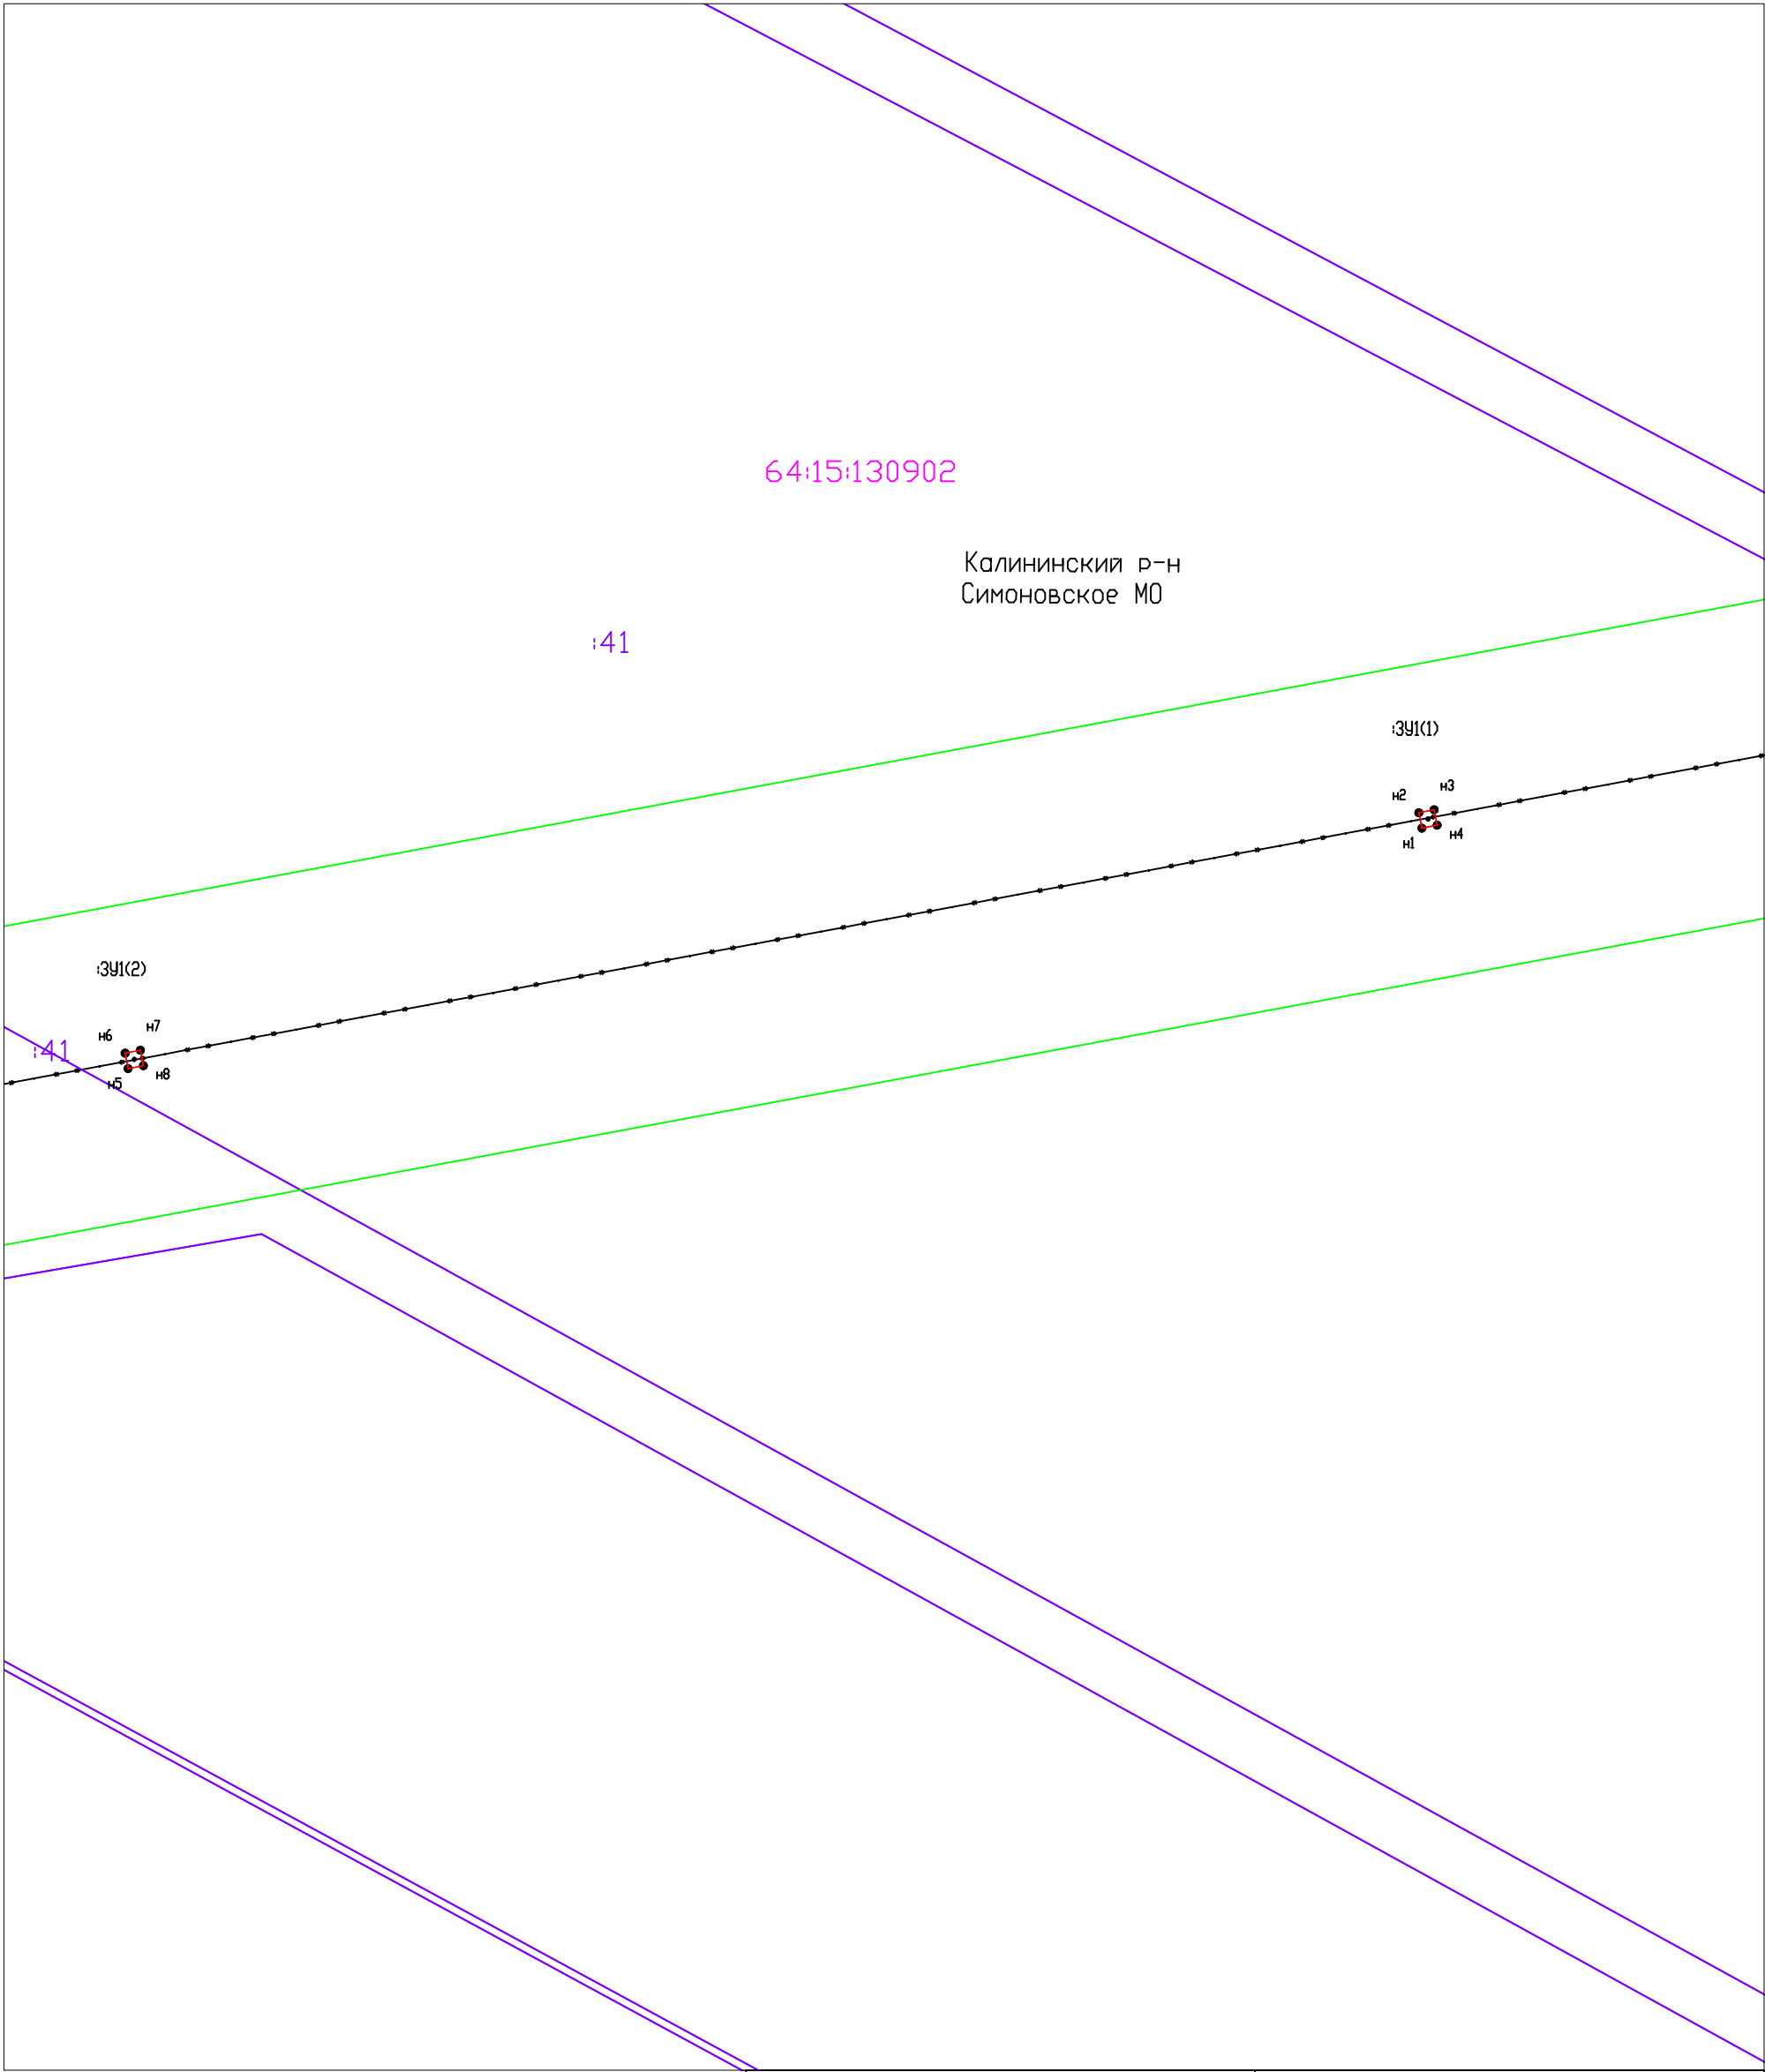

Система координат: МСК-64, зона 1

Лист 1

Масштаб 1:1000

Условные обозначения:

- Границы административно-территориальных образований

Граница кадастровых кварталов

Проектная граница публичного сервитута

Граница земельных участков по сведениям ЕГРН

Граница охранной зоны ЛЭП по сведениям ЕГРН

Кадастровый номер земельного участка

Номер кадастрового квартала
- 391(1)


n1

Обозначение контура образуемого публичного сервитута

Характерная точка проектной границы публичного сервитута

Линия электропередачи

Схема расположения границ публичного сервитута

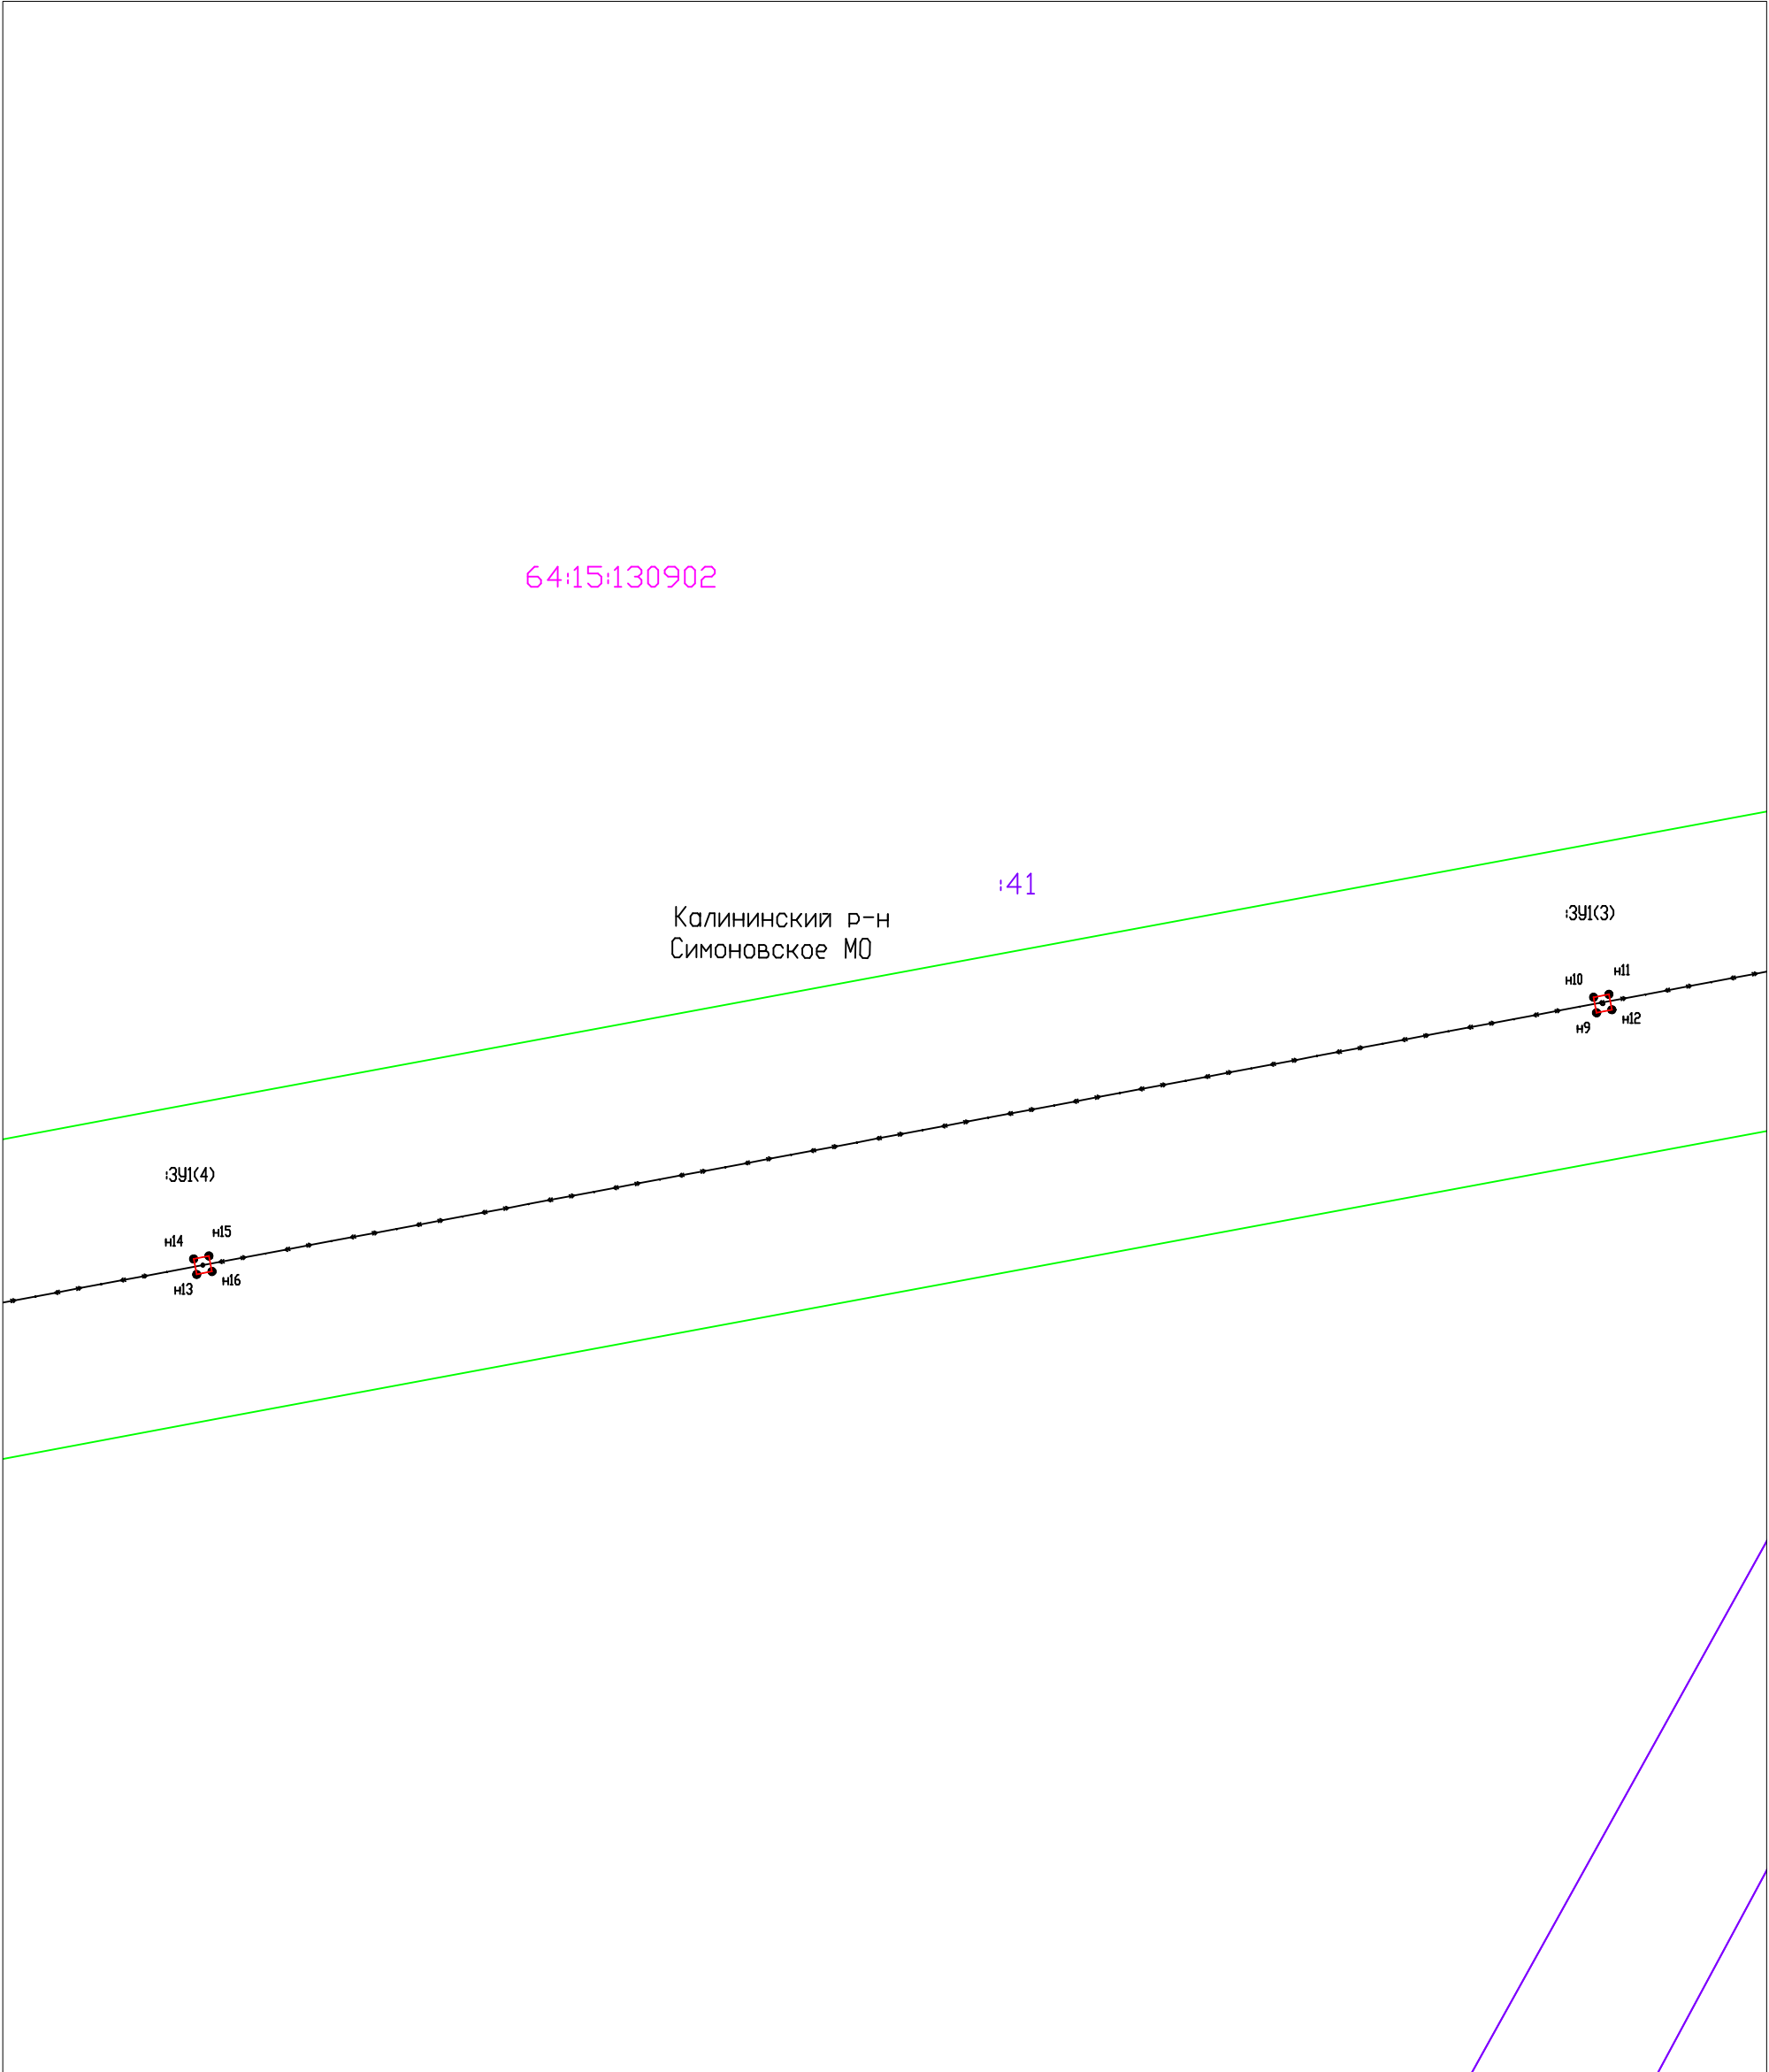

Система координат: МСК-64, зона 1


Лист 2

Масштаб 1:1000

Условные обозначения:

- | | | | |
|--|---|--|--|
| | Границы административно-территориальных образований | | Обозначение контура образуемого публичного сервитута |
| | Граница кадастровых кварталов | | Характерная точка проектной границы публичного сервитута |
| | Проектная граница публичного сервитута | | Линия электропередачи |
| | Граница земельных участков по сведениям ЕГРН | | |
| | Граница охранной зоны ЛЭП по сведениям ЕГРН | | |
| | Кадастровый номер земельного участка | | |
| | Номер кадастрового квартала | | |

Схема расположения границ публичного сервитута

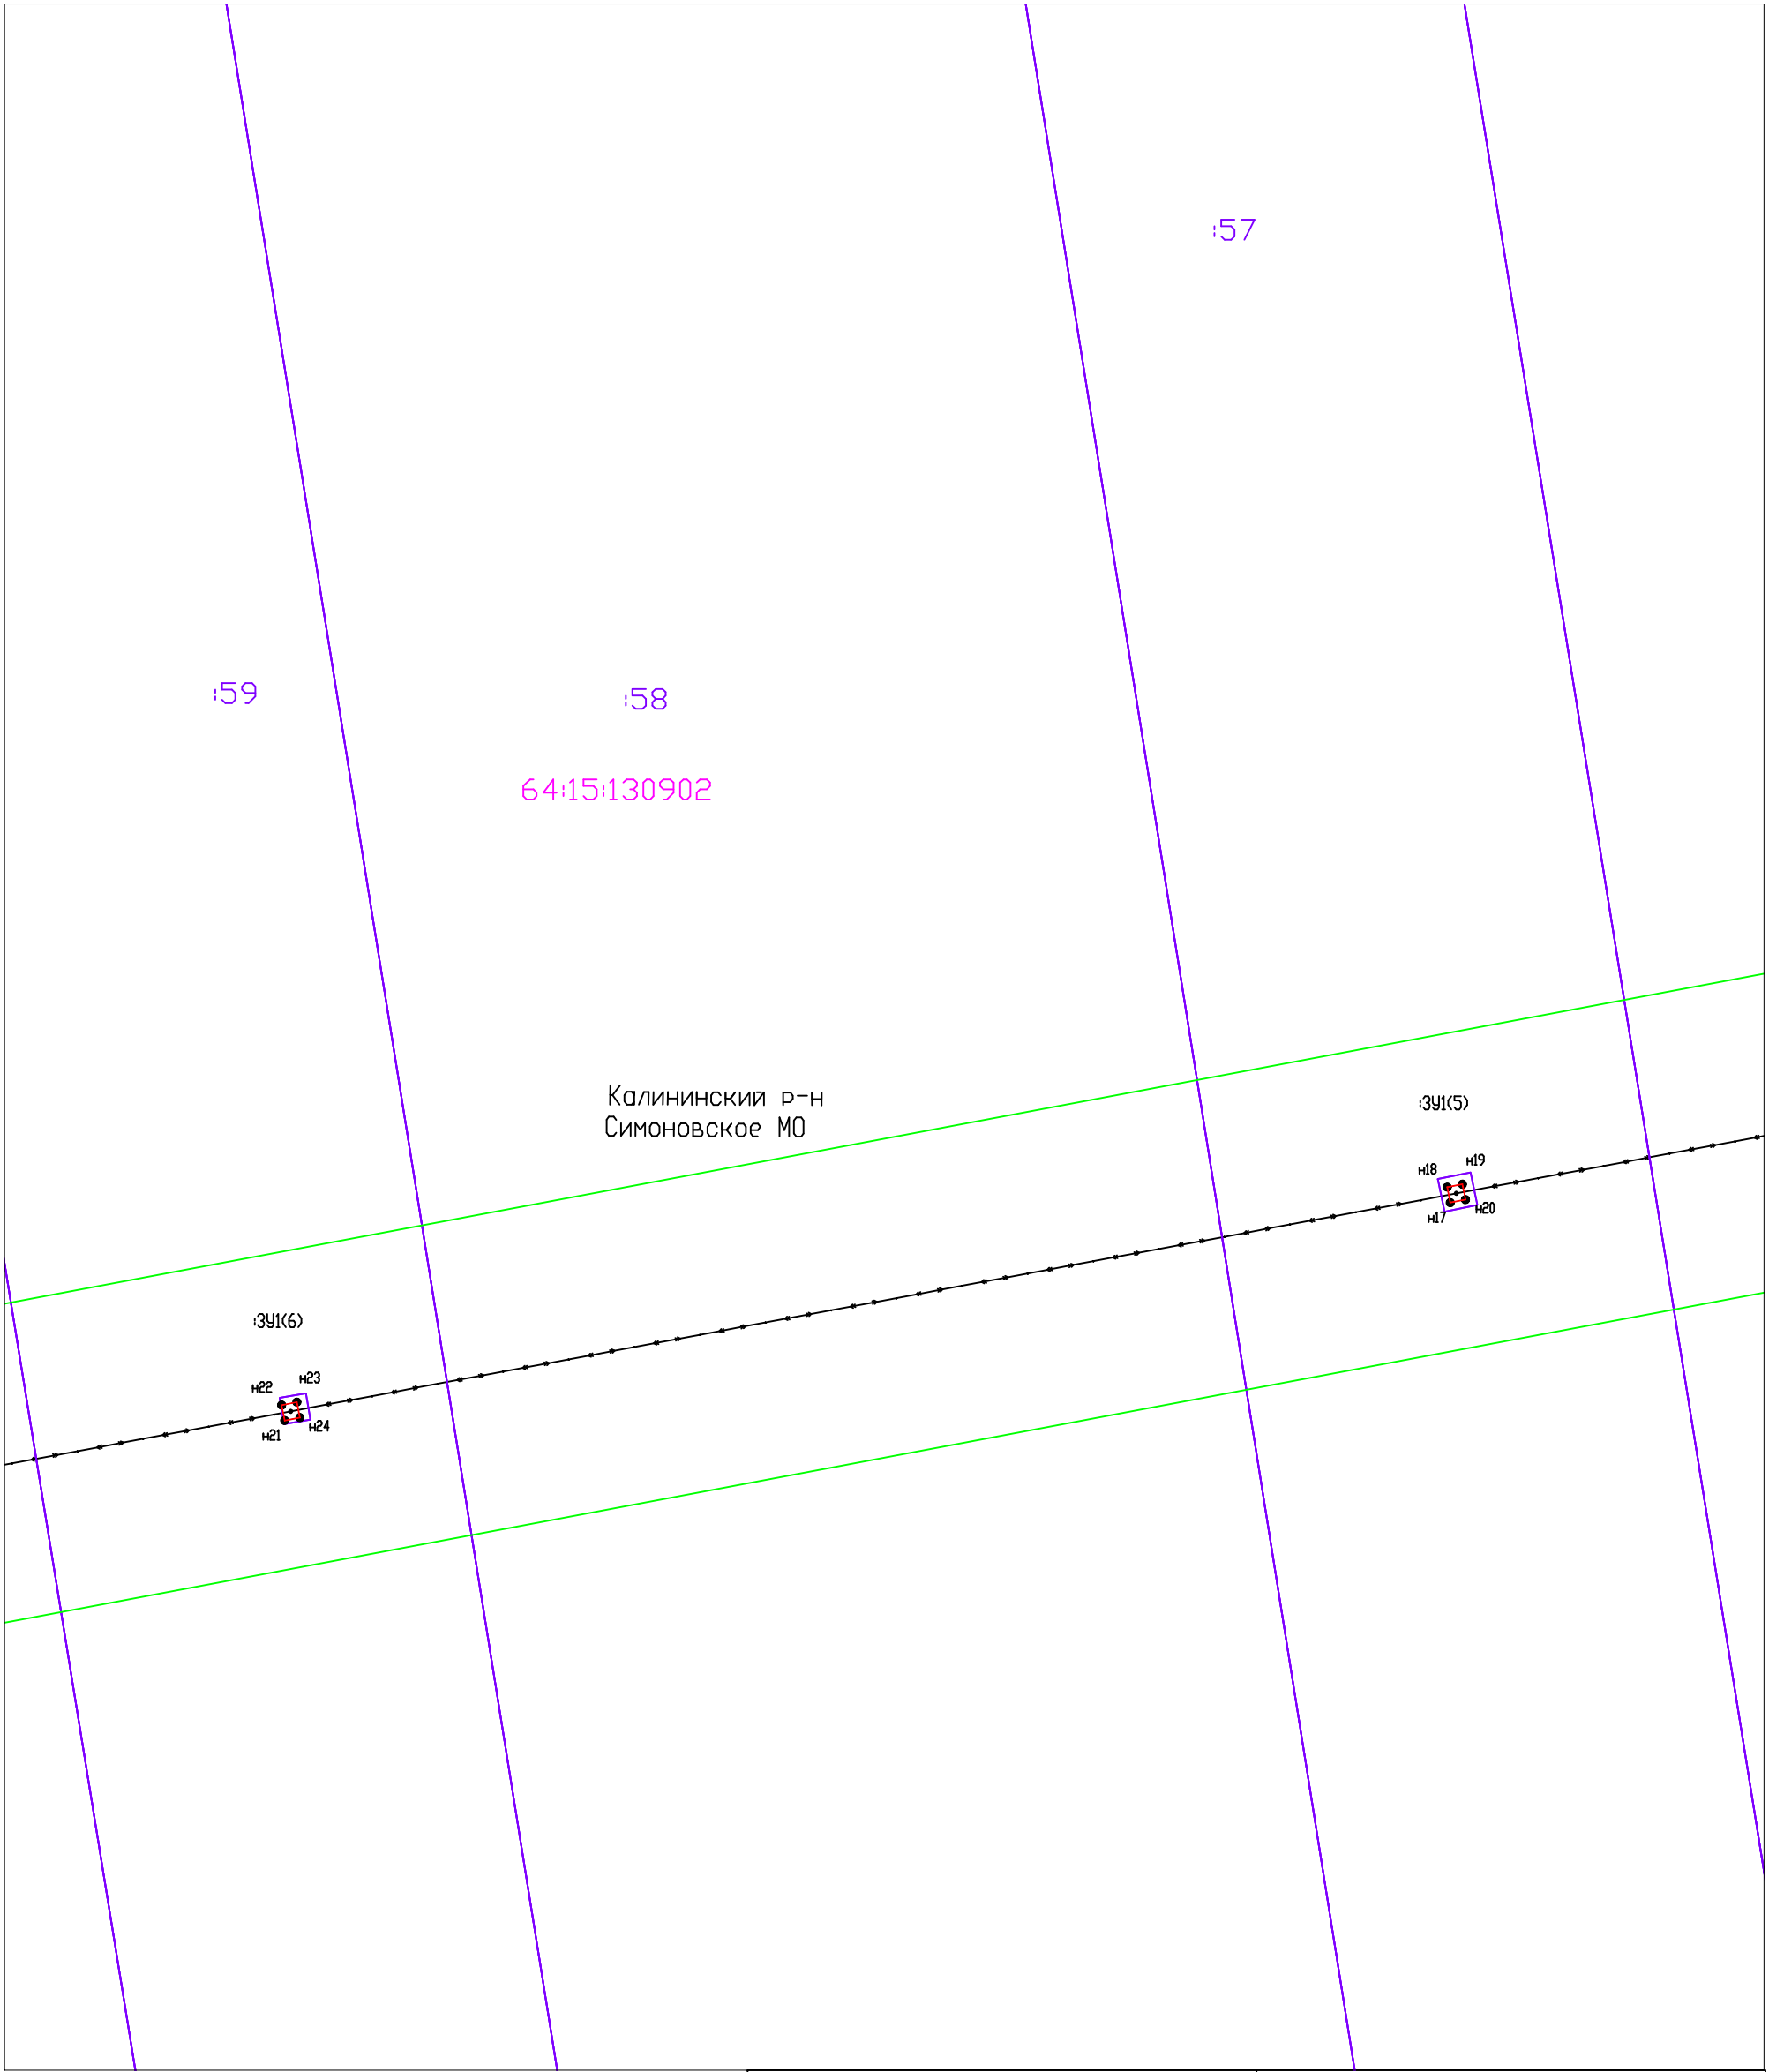

Система координат: МСК-64, зона 1


Лист 3

Масштаб 1:1000

Условные обозначения:

- | | | | |
|--|---|--|--|
| | Границы административно-территориальных образований | | Обозначение контура образуемого публичного сервитута |
| | Граница кадастровых кварталов | | Характерная точка проектной границы публичного сервитута |
| | Проектная граница публичного сервитута | | Линия электропередачи |
| | Граница земельных участков по сведениям ЕГРН | | |
| | Граница охранной зоны ЛЭП по сведениям ЕГРН | | |
| | Кадастровый номер земельного участка | | |
| | Номер кадастрового квартала | | |

Схема расположения границ публичного сервитута

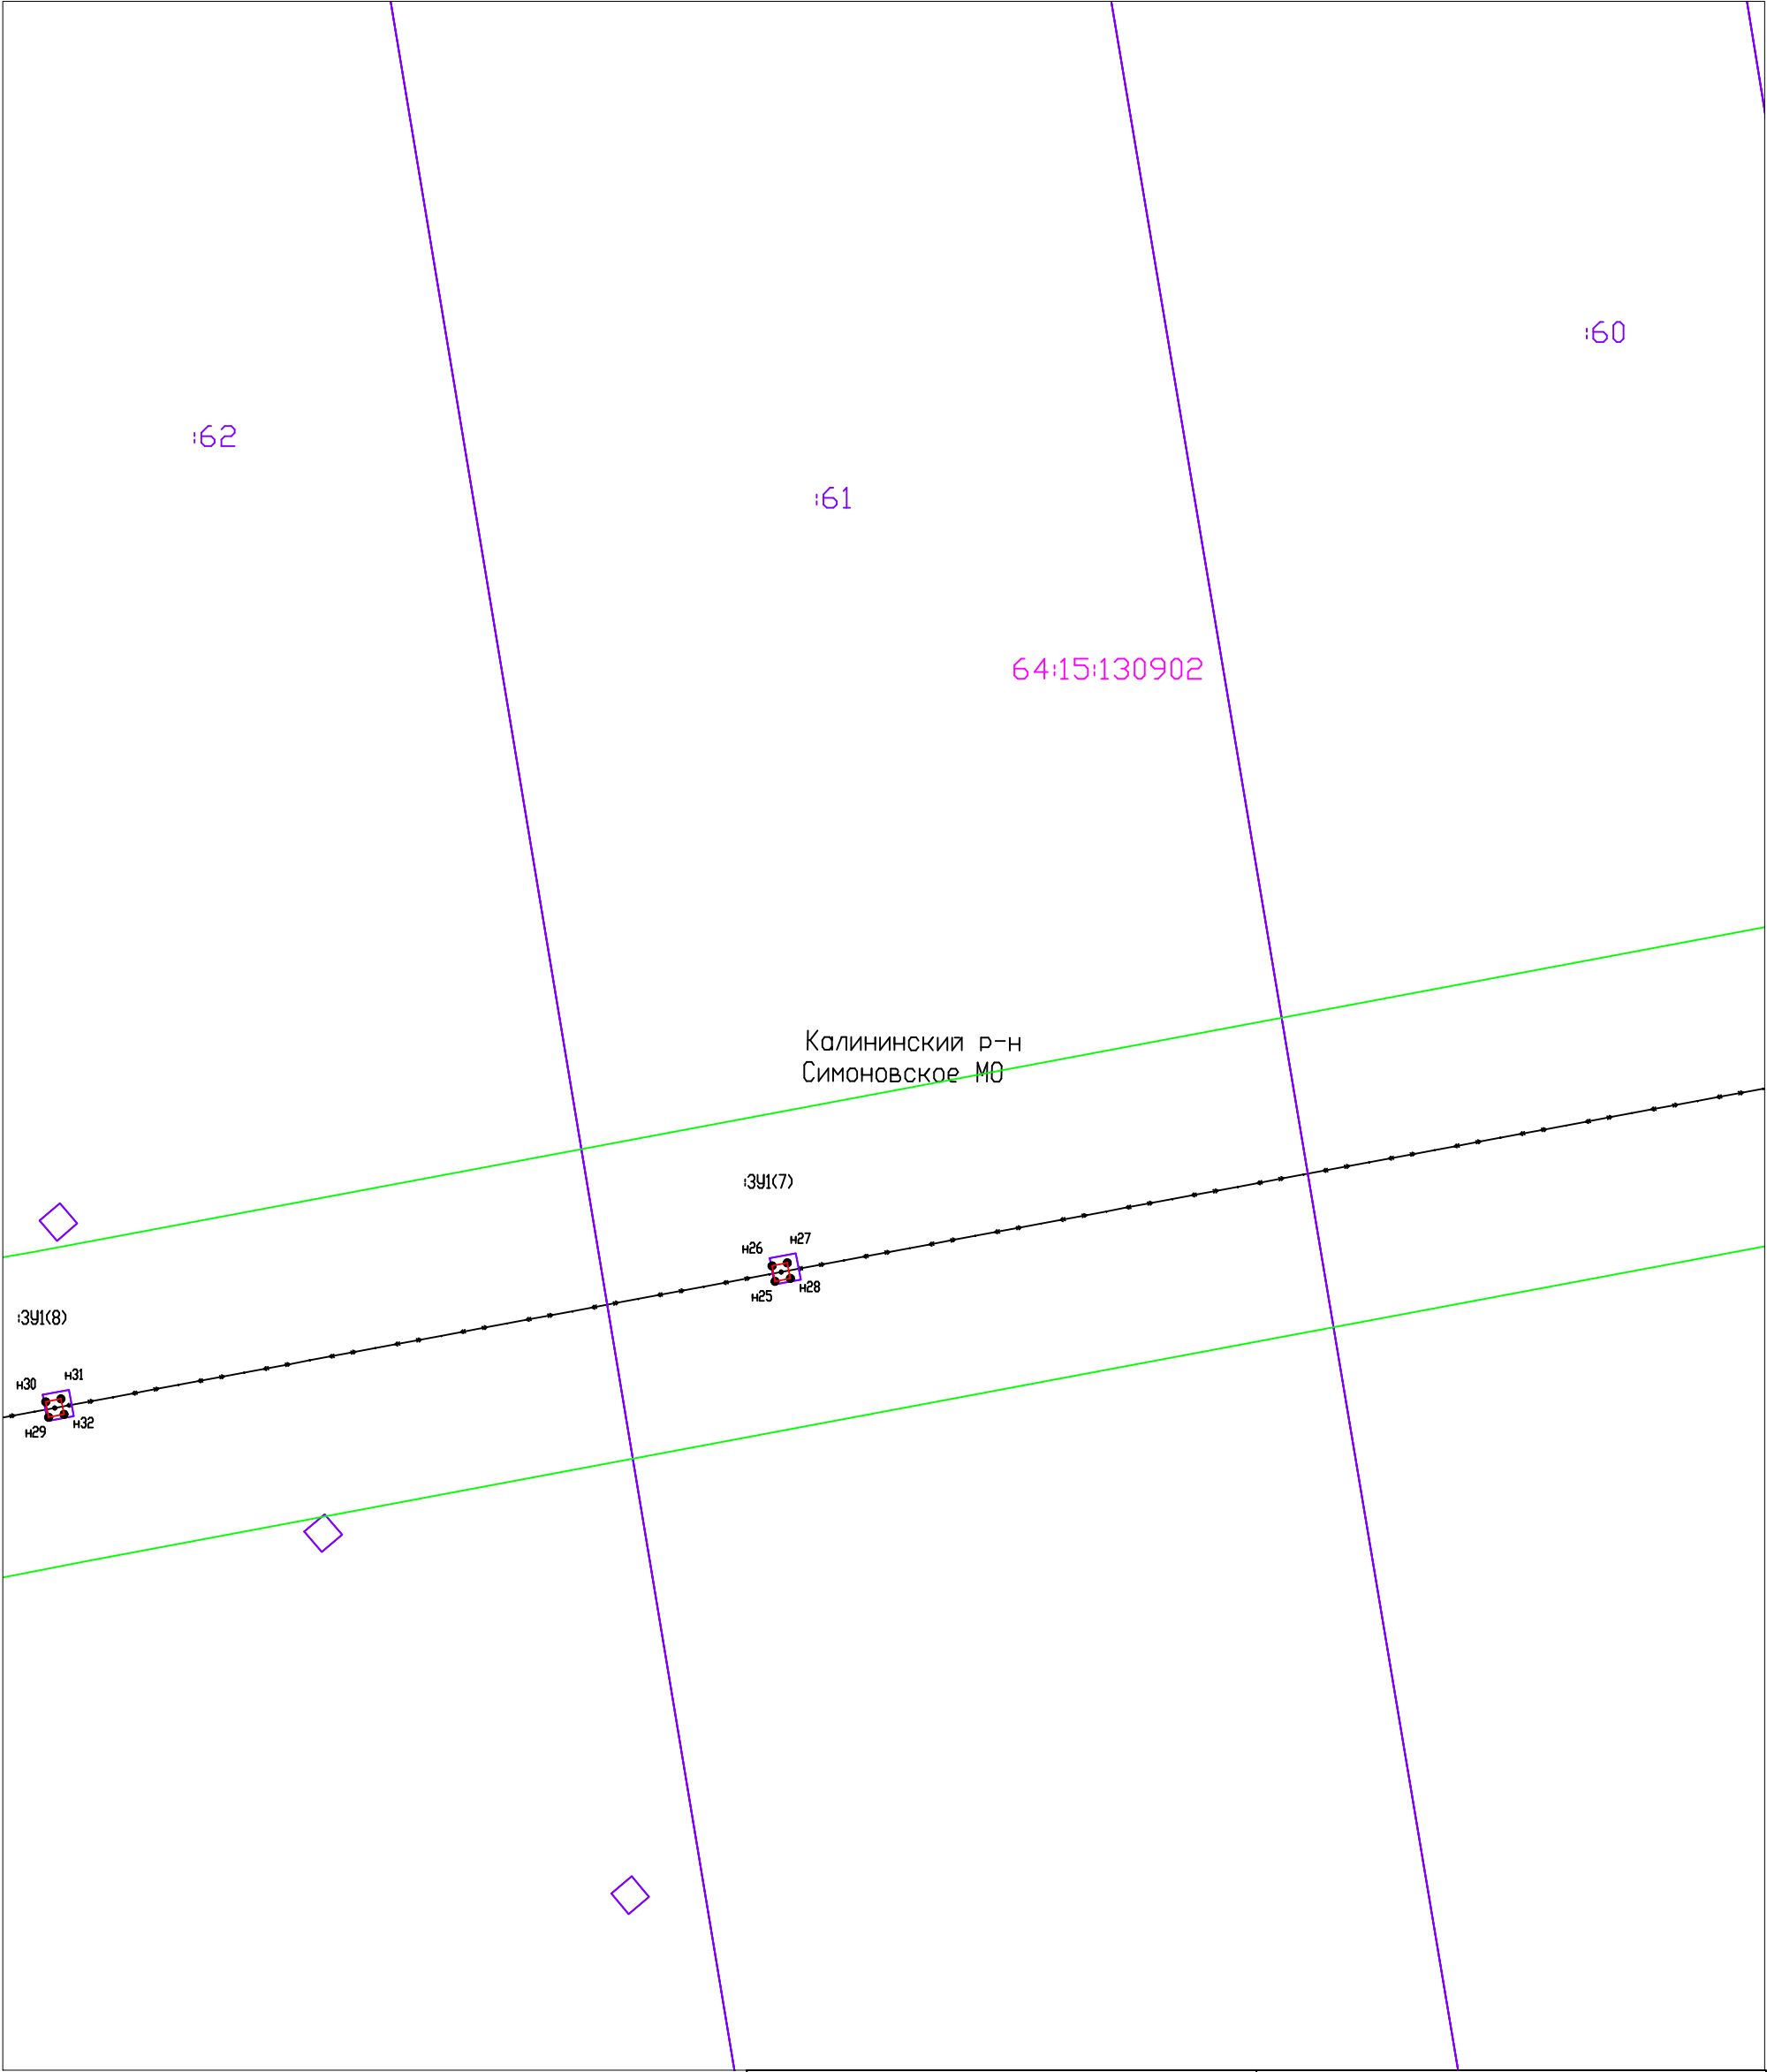

Система координат: МСК-64, зона 1


Лист 4

Масштаб 1:1000

Условные обозначения:

- | | | | |
|--|---|--|--|
| | Границы административно-территориальных образований | | Обозначение контура образуемого публичного сервитута |
| | Граница кадастровых кварталов | | Характерная точка проектной границы публичного сервитута |
| | Проектная граница публичного сервитута | | Линия электропередачи |
| | Граница земельных участков по сведениям ЕГРН | | |
| | Граница охранной зоны ЛЭП по сведениям ЕГРН | | |
| | Кадастровый номер земельного участка | | |
| | Номер кадастрового квартала | | |

Схема расположения границ публичного сервитута

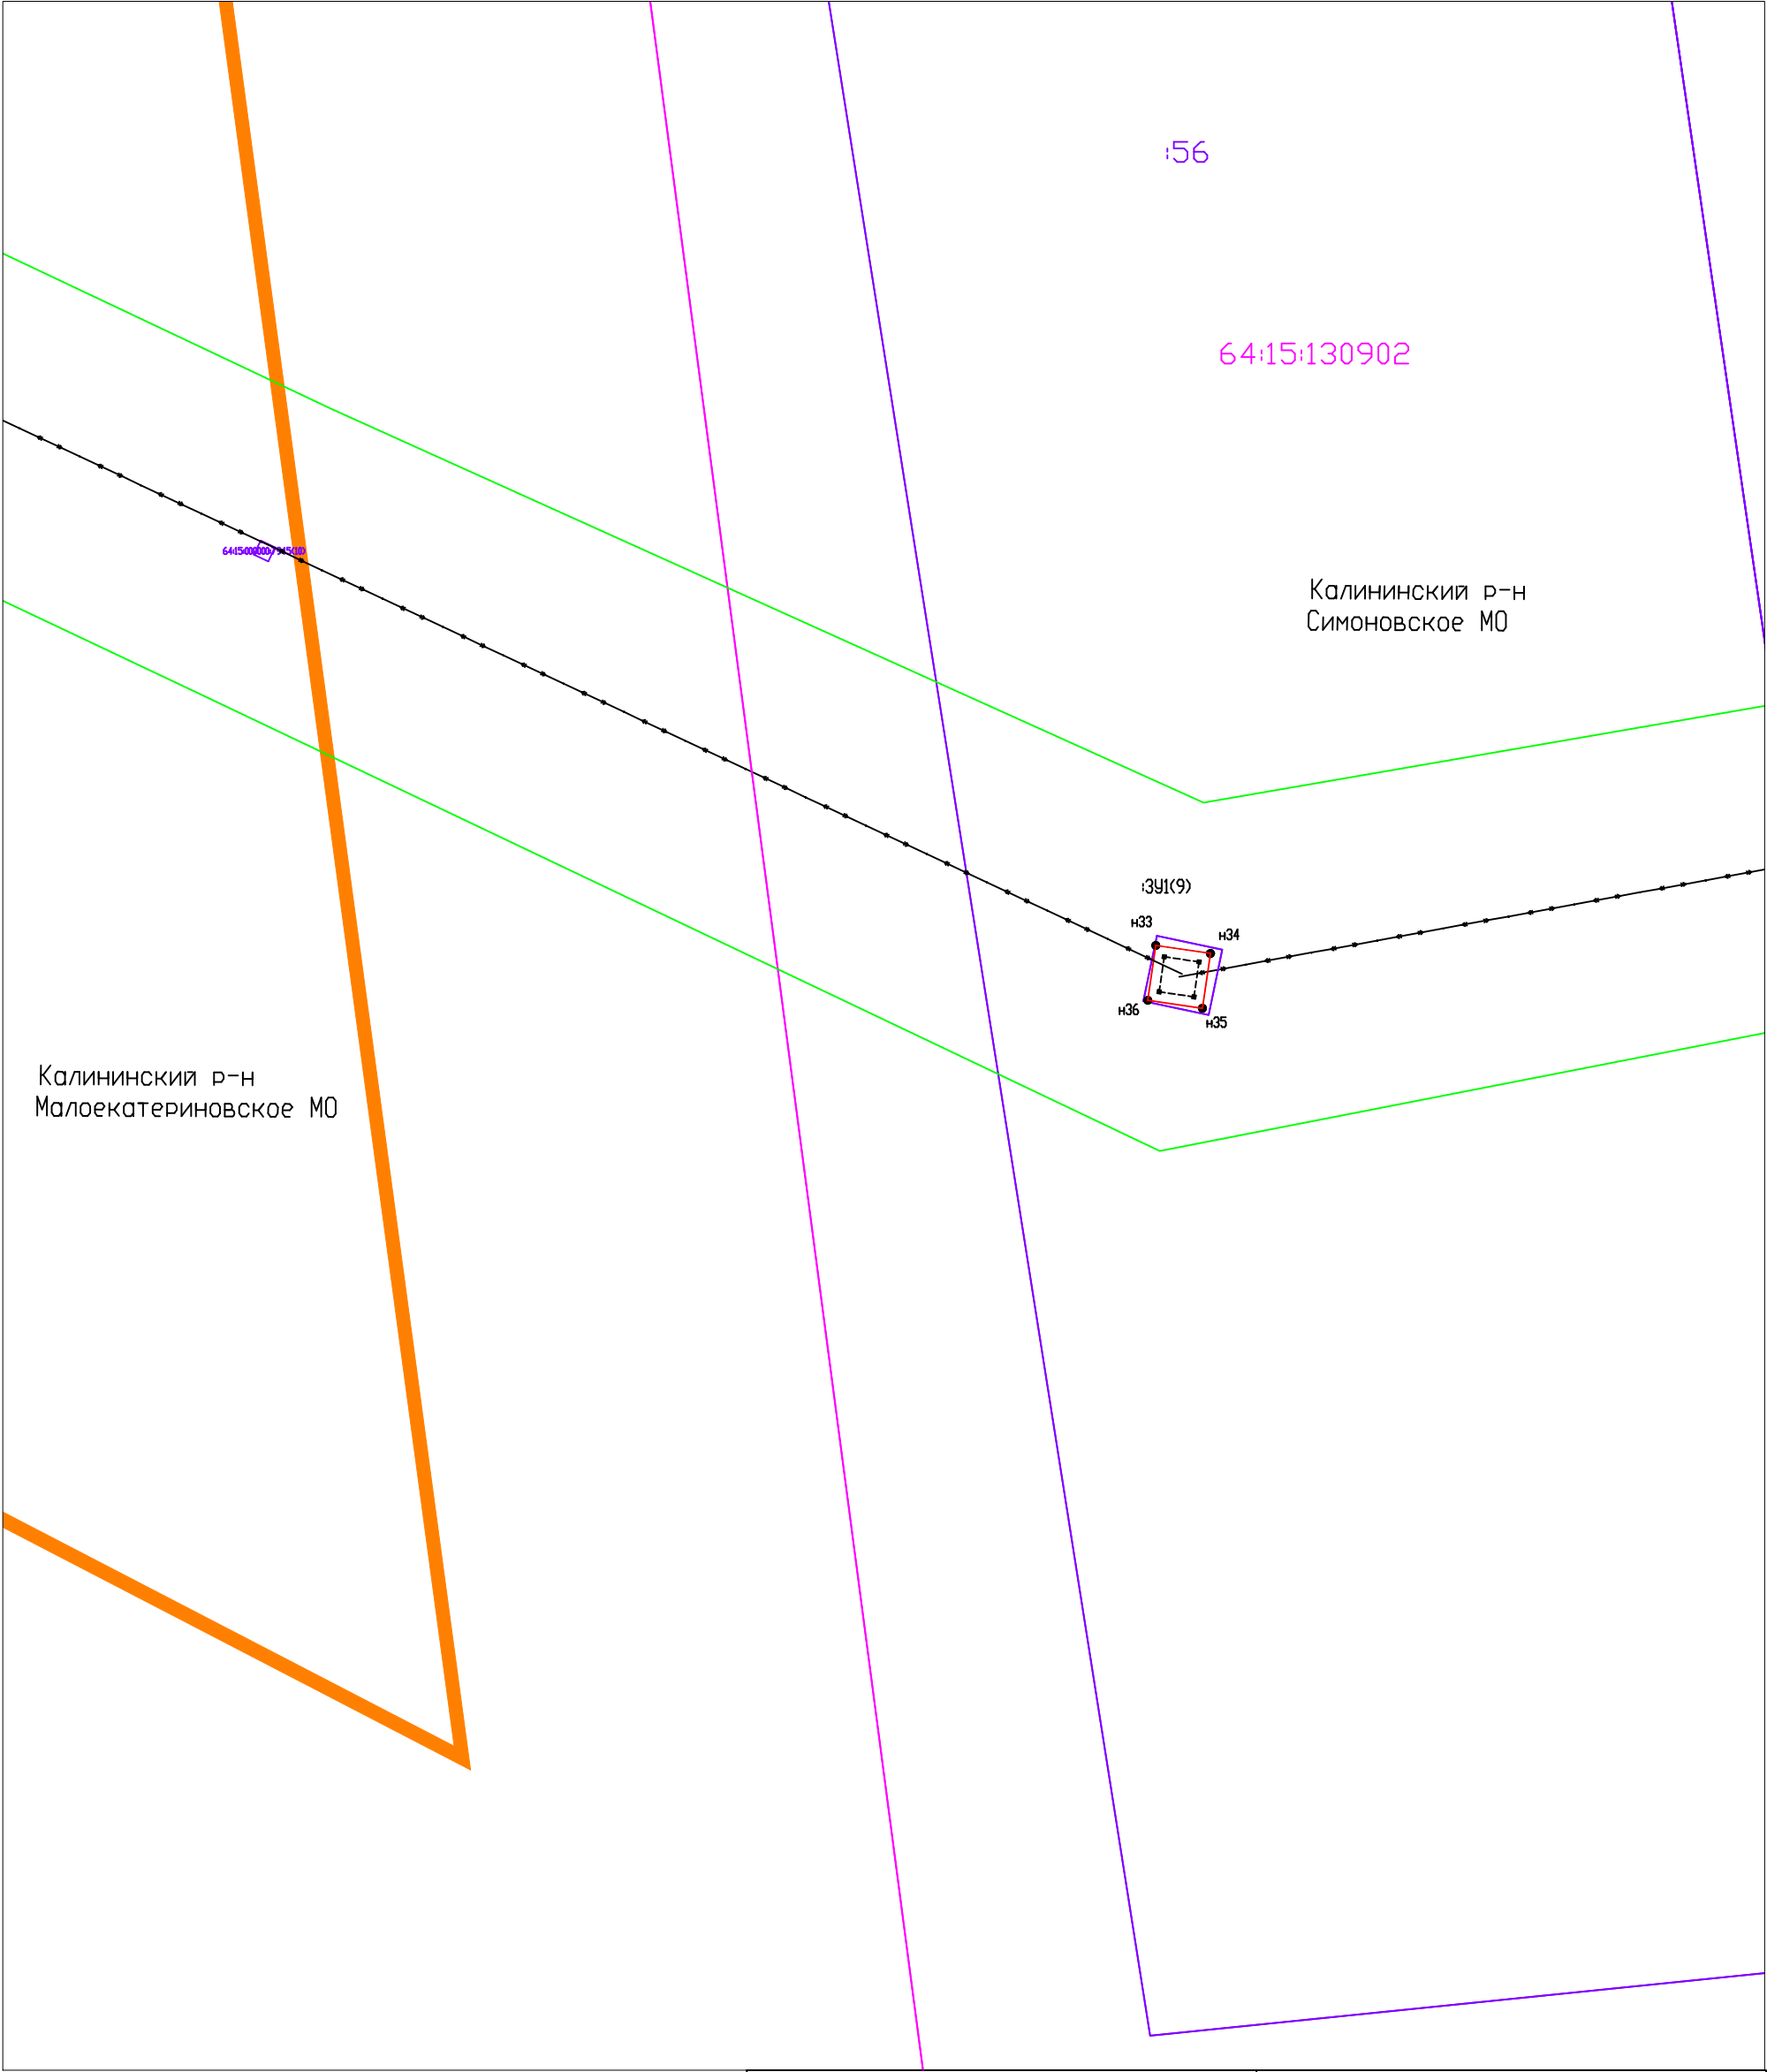

Система координат: МСК-64, зона 1

Лист 5

Масштаб 1:1000

Условные обозначения:

- | | | | |
|--------------|---|--|--|
| | Границы административно-территориальных образований | | Обозначение контура образуемого публичного сервитута |
| | Граница кадастровых кварталов | | Характерная точка проектной границы публичного сервитута |
| | Проектная граница публичного сервитута | | Линия электропередачи |
| | Граница земельных участков по сведениям ЕГРН | | |
| | Граница охранной зоны ЛЭП по сведениям ЕГРН | | |
| :80 | Кадастровый номер земельного участка | | |
| 64:32:071908 | Номер кадастрового квартала | | |

Описание границ публичного сервитута

Местоположение публичного сервитута: Саратовская область, Калининский муниципальный район, Симоновское МО				
Система координат МСК-64, зона 1				
Площадь публичного сервитута: 13 кв. м				
Обозначение характерных точек границ	Координаты, м		Средняя квадратическая погрешность положения характерной точки (M _p), м	Метод определения координат
	X	Y		
1	2	3	4	5
:ЗУ1(1)				
n1	491026.27	1401756.23	0.10	метод спутниковых геодезических измерений (определений)
n2	491028.58	1401755.77	0.10	метод спутниковых геодезических измерений (определений)
n3	491029.03	1401758.06	0.10	метод спутниковых геодезических измерений (определений)
n4	491026.71	1401758.51	0.10	метод спутниковых геодезических измерений (определений)
n1	491026.27	1401756.23	0.10	метод спутниковых геодезических измерений (определений)
:ЗУ1(2)				
n5	490990.21	1401562.30	0.10	метод спутниковых геодезических измерений (определений)
n6	490992.53	1401561.85	0.10	метод спутниковых геодезических измерений (определений)
n7	490992.97	1401564.14	0.10	метод спутниковых геодезических измерений (определений)
n8	490990.66	1401564.59	0.10	метод спутниковых геодезических измерений (определений)
n5	490990.21	1401562.30	0.10	метод спутниковых геодезических измерений (определений)
:ЗУ1(3)				
n9	490880.95	1400976.87	0.10	метод спутниковых геодезических измерений (определений)
n10	490883.27	1400976.42	0.10	метод спутниковых геодезических измерений (определений)
n11	490883.71	1400978.71	0.10	метод спутниковых геодезических измерений (определений)
n12	490881.40	1400979.16	0.10	метод спутниковых геодезических измерений (определений)
n9	490880.95	1400976.87	0.10	метод спутниковых геодезических измерений (определений)
:ЗУ1(4)				
n13	490841.82	1400767.51	0.10	метод спутниковых геодезических измерений (определений)
n14	490844.13	1400767.06	0.10	метод спутниковых геодезических измерений (определений)
n15	490844.58	1400769.34	0.10	метод спутниковых геодезических измерений (определений)

н16	490842.26	1400769.80	0.10	метод спутниковых геодезических измерений (определений)
н13	490841.82	1400767.51	0.10	метод спутниковых геодезических измерений (определений)
:3У1(5)				
н17	490807.28	1400582.75	0.10	метод спутниковых геодезических измерений (определений)
н18	490809.60	1400582.30	0.10	метод спутниковых геодезических измерений (определений)
н19	490810.04	1400584.58	0.10	метод спутниковых геодезических измерений (определений)
н20	490807.73	1400585.04	0.10	метод спутниковых геодезических измерений (определений)
н17	490807.28	1400582.75	0.10	метод спутниковых геодезических измерений (определений)
:3У1(6)				
н21	490774.62	1400407.99	0.10	метод спутниковых геодезических измерений (определений)
н22	490776.93	1400407.54	0.10	метод спутниковых геодезических измерений (определений)
н23	490777.38	1400409.82	0.10	метод спутниковых геодезических измерений (определений)
н24	490775.06	1400410.28	0.10	метод спутниковых геодезических измерений (определений)
н21	490774.62	1400407.99	0.10	метод спутниковых геодезических измерений (определений)
:3У1(7)				
н25	490735.65	1400199.53	0.10	метод спутниковых геодезических измерений (определений)
н26	490737.97	1400199.08	0.10	метод спутниковых геодезических измерений (определений)
н27	490738.42	1400201.37	0.10	метод спутниковых геодезических измерений (определений)
н28	490736.10	1400201.82	0.10	метод спутниковых геодезических измерений (определений)
н25	490735.65	1400199.53	0.10	метод спутниковых геодезических измерений (определений)
:3У1(8)				
н29	490715.30	1400090.78	0.10	метод спутниковых геодезических измерений (определений)
н30	490717.61	1400090.33	0.10	метод спутниковых геодезических измерений (определений)
н31	490718.06	1400092.61	0.10	метод спутниковых геодезических измерений (определений)
н32	490715.74	1400093.07	0.10	метод спутниковых геодезических измерений (определений)
н29	490715.30	1400090.78	0.10	метод спутниковых геодезических измерений (определений)
:3У1(9)				
н33	490695.54	1399947.32	0.10	метод спутниковых геодезических измерений (определений)
н34	490694.34	1399955.50	0.10	метод спутниковых геодезических измерений (определений)
н35	490686.13	1399954.29	0.10	метод спутниковых геодезических измерений (определений)
н36	490687.33	1399946.11	0.10	метод спутниковых геодезических измерений (определений)

<i>н33</i>	<i>490695.54</i>	<i>1399947.32</i>	<i>0.10</i>	<i>метод спутниковых геодезических измерений (определений)</i>
<i>Площадь контуров образуемого публичного сервитута, кв.м</i>				
<i>113 ± 4</i>				
<i>(1) 5.49 ± 1</i>				
<i>(2) 5.50 ± 1</i>				
<i>(3) 5.50 ± 1</i>				
<i>(4) 5.49 ± 1</i>				
<i>(5) 5.49 ± 1</i>				
<i>(6) 5.49 ± 1</i>				
<i>(7) 5.52 ± 1</i>				
<i>(8) 5.49 ± 1</i>				
<i>(9) 68.61 ± 3</i>				