


Приложение Схема границ предполагаемых к использованию земель или части земельного участка на кадастровом плане территории

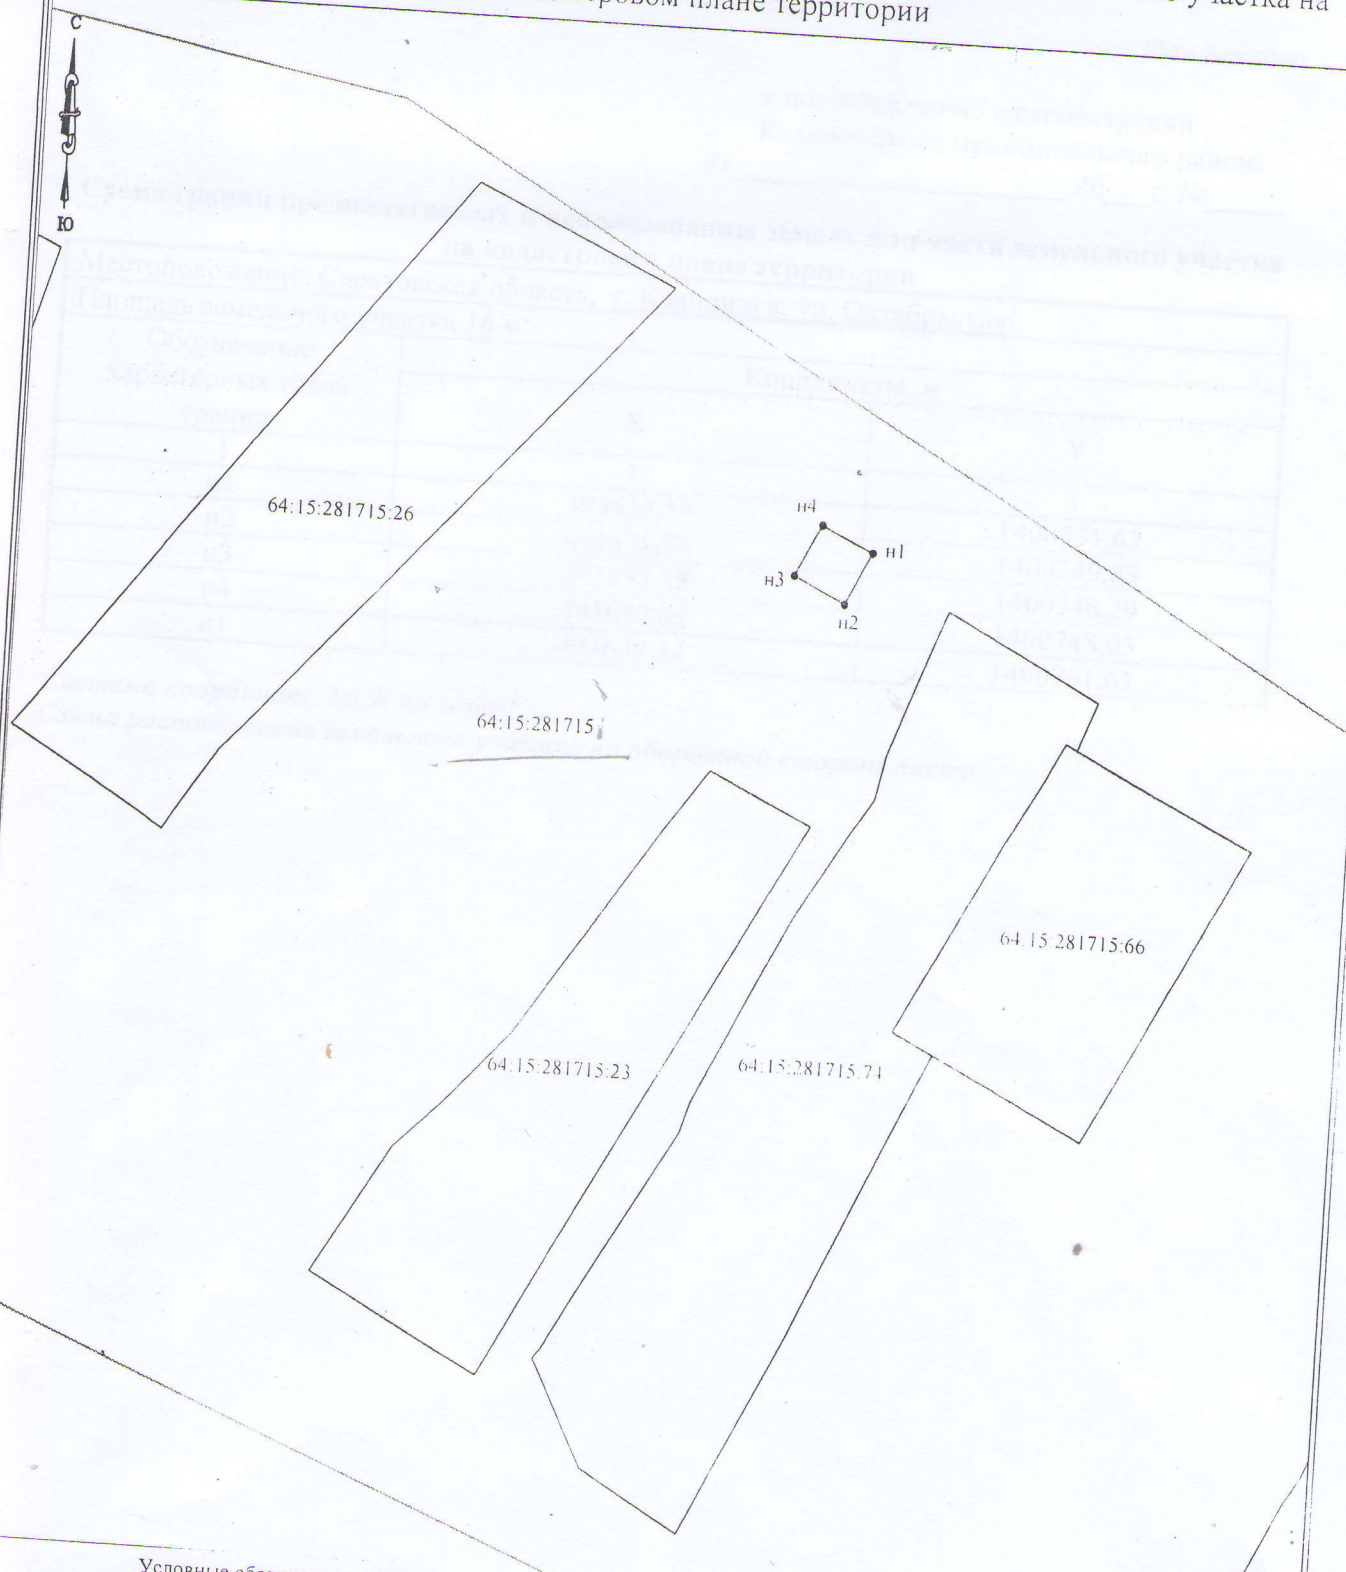

Условные обозначения:

- существующая часть границы, имеющиеся в ЕИРН сведения о которой достаточны для определения ее местоположения;
- вновь образованная часть границы, сведения о которой достаточны для определения ее местоположения;
- характерная точка границы, сведения о которой позволяют однозначно определить ее положение на местности;
- n1 - номер характерной новой точки границы;
- граница кадастрового квартала;
- 64:15:281715 - номер кадастрового квартала

Система координат МСК-64, зона I
 Масштаб 1:500

Приложение

к постановлению администрации
Калининского муниципального района
от _____ 20__ г. № _____

**Схема границ предполагаемых к использованию земель или части земельного участка
на кадастровом плане территории**

Местоположение: Саратовская область, г. Калининск, ул. Октябрьская		
Площадь земельного участка 16 м ²		
Обозначение характерных точек границ	Координаты, м	
	X	Y
1	2	3
н1	493635,34	1400751,63
н2	493631,74	1400749,89
н3	493633,48	1400746,29
н4	493637,08	1400748,03
н1	493635,34	1400751,63

Система координат: МСК 64 зона 1

Схема расположения земельного участка на оборотной стороне листа

