

Приложение

к постановлению администрации  
Калининского муниципального района  
от \_\_\_\_\_ 20\_\_ г. № \_\_\_\_\_

**Схема границ предполагаемых к использованию земель или части земельного участка  
на кадастровом плане территории**


| Местоположение: Саратовская область, г. Калининск, Коммунистический переулок |               |            |
|------------------------------------------------------------------------------|---------------|------------|
| Площадь земельного участка 16 м <sup>2</sup>                                 |               |            |
| Обозначение<br>характерных точек<br>границ                                   | Координаты, м |            |
|                                                                              | X             | Y          |
| 1                                                                            | 2             | 3          |
| н1                                                                           | 494802,95     | 1397591,95 |
| н2                                                                           | 494806,18     | 1397594,30 |
| н3                                                                           | 494803,83     | 1397597,53 |
| н4                                                                           | 494800,60     | 1397595,18 |
| н1                                                                           | 494802,95     | 1397591,95 |

Система координат: МСК 64 зона 1

Схема расположения земельного участка на оборотной стороне листа



Схема границ предполагаемых к использованию земель или части земельного участка на кадастровом плане территории

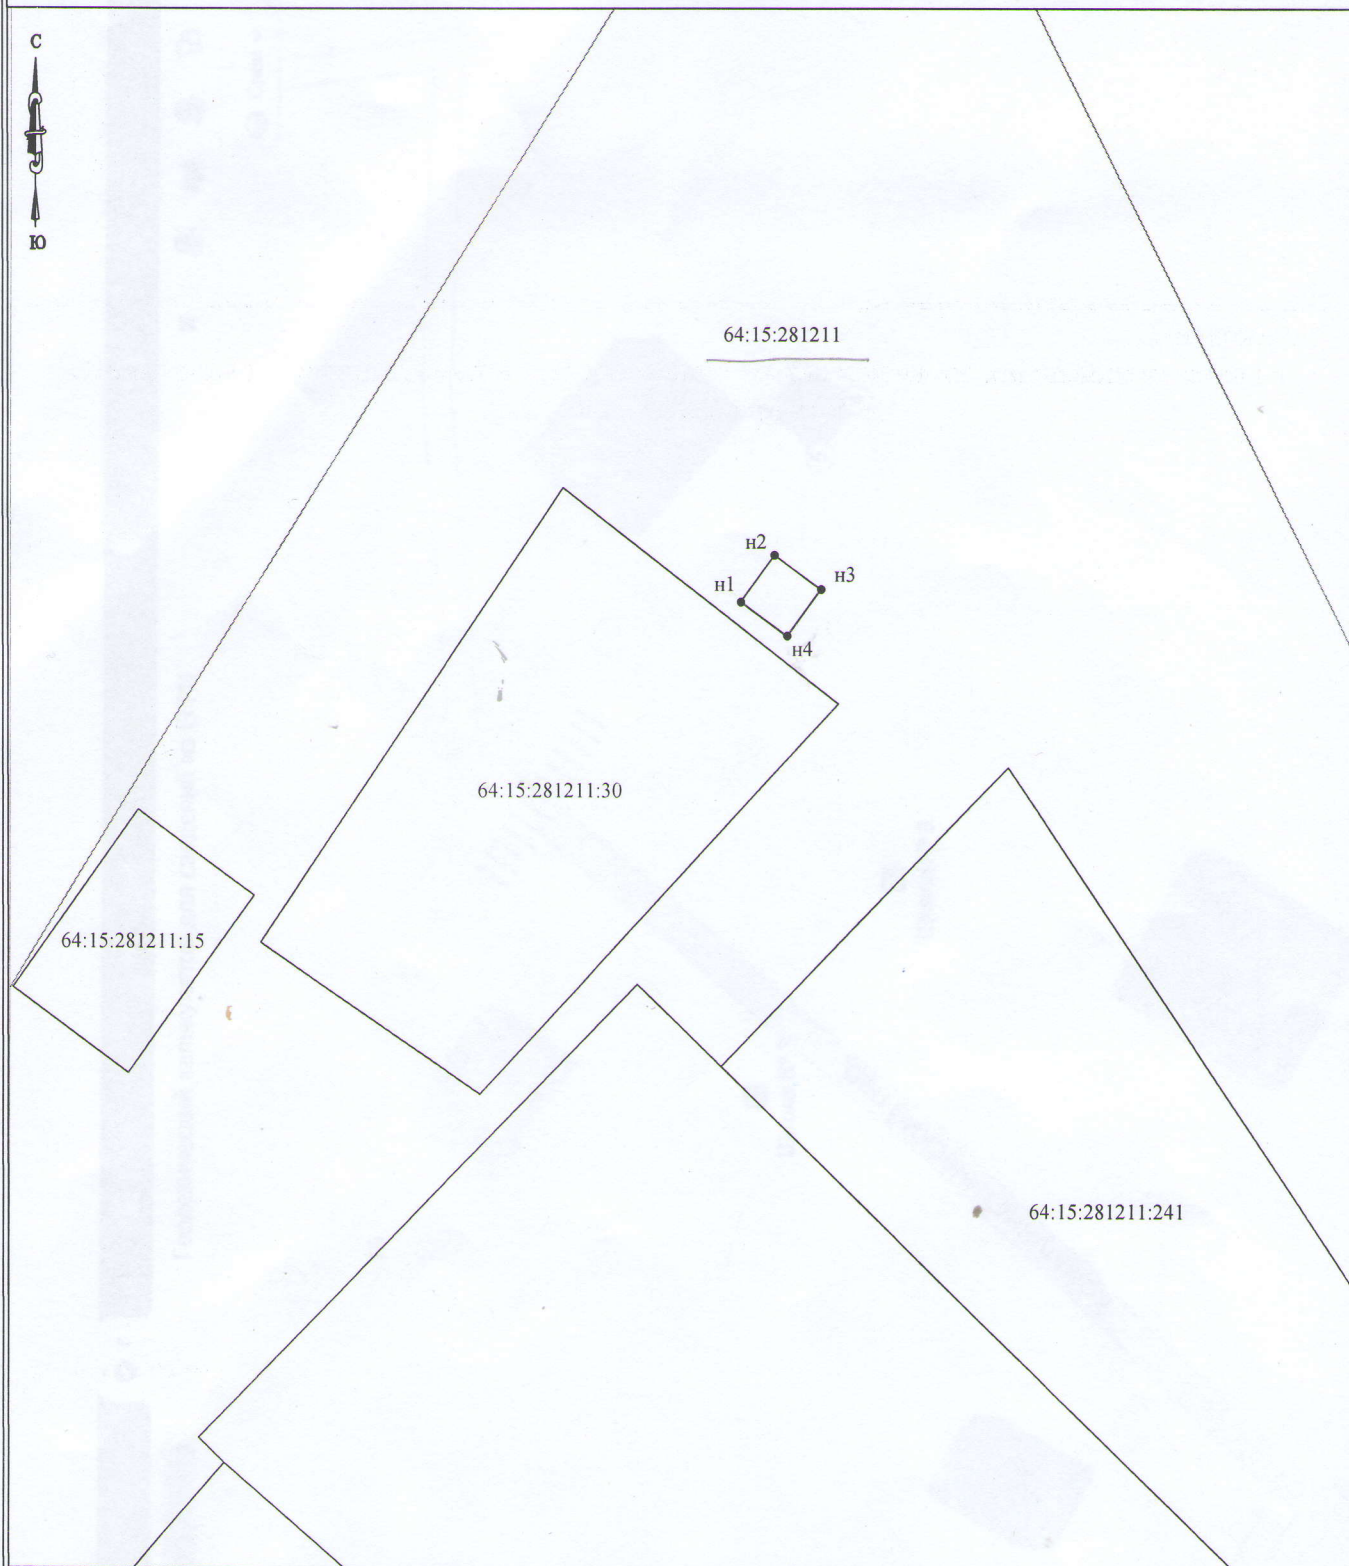

Условные обозначения:

- - существующая часть границы, имеющиеся в ЕГРН сведения о которой достаточны для определения ее местоположения;
- - вновь образованная часть границы, сведения о которой достаточны для определения ее местоположения;
- - характерная точка границы, сведения о которой позволяют однозначно определить ее положение на местности;
- н1 - номер характерной новой точки границы;
- - граница кадастрового квартала;
- 64:15:281211 - номер кадастрового квартала

Система координат МСК-64, зона I  
Масштаб 1:500



