

## ОПИСАНИЕ МЕСТОПОЛОЖЕНИЯ ГРАНИЦ

**Публичный сервитут для размещения сооружения - ЛЭП - 10 кВ для обеспечения электроснабжения населения, адрес (местонахождение) объекта:  
Саратовская область, Калининский район, г. Калининск**

(наименование объекта, местоположение границ которого описано (далее - объект))

### Раздел 1

#### Сведения об объекте

| № п/п | Характеристики объекта                                                        | Описание характеристик   |
|-------|-------------------------------------------------------------------------------|---|
| 1     | 2                                                                             | 3   |
| 1.    | Местоположение объекта                                                        | Саратовская область, район Калининский, город Калининск   |
| 2.    | Площадь объекта +/- величина погрешности определения площади (Р +/- Дельта Р) | 3498 +/- 21 м <sup>2</sup>   |
| 3.    | Иные характеристики объекта                                                   | Вид зоны: Публичный сервитут для размещения сооружения - ЛЭП - 10 кВ для обеспечения электроснабжения населения, адрес (местонахождение) объекта: Саратовская область, Калининский район, г. Калининск. Номер зоны 64:15. Публичный сервитут устанавливается сроком на 49 лет. |

## Раздел 2

### Сведения о местоположении границ объекта

1. Система координат МСК-64, зона 1

2. Сведения о характерных точках границ объекта

| Обозначение<br>характерных точек<br>границ | Координаты, м |            | Метод<br>определения<br>координат<br>характерной точки | Средняя<br>квадратическая<br>погрешность<br>положения<br>характерной<br>точки (Mt), м | Описание<br>обозначения<br>точки на<br>местности (при<br>наличии) |
|--------------------------------------------|---------------|------------|--------------------------------------------------------|---------------------------------------------------------------------------------------|-------------------------------------------------------------------|
|                                            | X             | Y          |                                                        |                                                                                       |                                                                   |
| 1                                          | 2             | 3          | 4                                                      | 5                                                                                     | 6                                                                 |
| 1                                          | 493551.52     | 1397379.54 | Геодезический<br>метод                                 | 0.1                                                                                   | -                                                                 |
| 2                                          | 493541.09     | 1397420.68 | Геодезический<br>метод                                 | 0.1                                                                                   | -                                                                 |
| 3                                          | 493530.17     | 1397462.79 | Геодезический<br>метод                                 | 0.1                                                                                   | -                                                                 |
| 4                                          | 493571.74     | 1397499.14 | Геодезический<br>метод                                 | 0.1                                                                                   | -                                                                 |
| 5                                          | 493612.82     | 1397535.30 | Геодезический<br>метод                                 | 0.1                                                                                   | -                                                                 |
| 6                                          | 493659.17     | 1397576.33 | Геодезический<br>метод                                 | 0.1                                                                                   | -                                                                 |
| 7                                          | 493706.05     | 1397617.69 | Геодезический<br>метод                                 | 0.1                                                                                   | -                                                                 |
| 8                                          | 493746.92     | 1397654.02 | Геодезический<br>метод                                 | 0.1                                                                                   | -                                                                 |
| 9                                          | 493785.89     | 1397688.37 | Геодезический<br>метод                                 | 0.1                                                                                   | -                                                                 |
| 10                                         | 493790.91     | 1397693.09 | Геодезический<br>метод                                 | 0.1                                                                                   | -                                                                 |
| 11                                         | 493791.09     | 1397692.90 | Геодезический<br>метод                                 | 0.1                                                                                   | -                                                                 |
| 12                                         | 493796.93     | 1397698.56 | Геодезический<br>метод                                 | 0.1                                                                                   | -                                                                 |
| 13                                         | 493796.84     | 1397698.66 | Геодезический<br>метод                                 | 0.1                                                                                   | -                                                                 |
| 14                                         | 493801.42     | 1397702.98 | Геодезический<br>метод                                 | 0.1                                                                                   | -                                                                 |
| 15                                         | 493829.10     | 1397727.09 | Геодезический<br>метод                                 | 0.1                                                                                   | -                                                                 |
| 16                                         | 493861.65     | 1397756.11 | Геодезический<br>метод                                 | 0.1                                                                                   | -                                                                 |
| 17                                         | 493828.95     | 1397821.69 | Геодезический<br>метод                                 | 0.1                                                                                   | -                                                                 |
| 18                                         | 493805.66     | 1397868.15 | Геодезический<br>метод                                 | 0.1                                                                                   | -                                                                 |
| 19                                         | 493783.54     | 1397912.27 | Геодезический<br>метод                                 | 0.1                                                                                   | -                                                                 |
| 20                                         | 493759.82     | 1397958.59 | Геодезический<br>метод                                 | 0.1                                                                                   | -                                                                 |
| 21                                         | 493734.81     | 1398007.58 | Геодезический<br>метод                                 | 0.1                                                                                   | -                                                                 |
| 22                                         | 493686.44     | 1397988.17 | Геодезический<br>метод                                 | 0.1                                                                                   | -                                                                 |


| 2. Сведения о характерных точках границ объекта |               |            |                                                        |                                                                                       |                                                                   |
|-------------------------------------------------|---------------|------------|--------------------------------------------------------|---------------------------------------------------------------------------------------|-------------------------------------------------------------------|
| Обозначение<br>характерных точек<br>границ      | Координаты, м |            | Метод<br>определения<br>координат<br>характерной точки | Средняя<br>квадратическая<br>погрешность<br>положения<br>характерной<br>точки (Mt), м | Описание<br>обозначения<br>точки на<br>местности (при<br>наличии) |
|                                                 | X             | Y          |                                                        |                                                                                       |                                                                   |
| 1                                               | 2             | 3          | 4                                                      | 5                                                                                     | 6                                                                 |
| 23                                              | 493683.39     | 1397996.71 | Геодезический<br>метод                                 | 0.1                                                                                   | -                                                                 |
| 24                                              | 493679.62     | 1397995.36 | Геодезический<br>метод                                 | 0.1                                                                                   | -                                                                 |
| 25                                              | 493684.06     | 1397982.91 | Геодезический<br>метод                                 | 0.1                                                                                   | -                                                                 |
| 26                                              | 493732.91     | 1398002.50 | Геодезический<br>метод                                 | 0.1                                                                                   | -                                                                 |
| 27                                              | 493756.26     | 1397956.77 | Геодезический<br>метод                                 | 0.1                                                                                   | -                                                                 |
| 28                                              | 493779.98     | 1397910.47 | Геодезический<br>метод                                 | 0.1                                                                                   | -                                                                 |
| 29                                              | 493802.08     | 1397866.35 | Геодезический<br>метод                                 | 0.1                                                                                   | -                                                                 |
| 30                                              | 493825.37     | 1397819.91 | Геодезический<br>метод                                 | 0.1                                                                                   | -                                                                 |
| 31                                              | 493856.71     | 1397757.07 | Геодезический<br>метод                                 | 0.1                                                                                   | -                                                                 |
| 32                                              | 493826.46     | 1397730.09 | Геодезический<br>метод                                 | 0.1                                                                                   | -                                                                 |
| 33                                              | 493798.74     | 1397705.94 | Геодезический<br>метод                                 | 0.1                                                                                   | -                                                                 |
| 34                                              | 493794.10     | 1397701.58 | Геодезический<br>метод                                 | 0.1                                                                                   | -                                                                 |
| 35                                              | 493792.41     | 1397703.38 | Геодезический<br>метод                                 | 0.1                                                                                   | -                                                                 |
| 36                                              | 493786.57     | 1397697.72 | Геодезический<br>метод                                 | 0.1                                                                                   | -                                                                 |
| 37                                              | 493788.17     | 1397696.01 | Геодезический<br>метод                                 | 0.1                                                                                   | -                                                                 |
| 38                                              | 493783.19     | 1397691.33 | Геодезический<br>метод                                 | 0.1                                                                                   | -                                                                 |
| 39                                              | 493744.26     | 1397657.02 | Геодезический<br>метод                                 | 0.1                                                                                   | -                                                                 |
| 40                                              | 493703.39     | 1397620.69 | Геодезический<br>метод                                 | 0.1                                                                                   | -                                                                 |
| 41                                              | 493656.53     | 1397579.33 | Геодезический<br>метод                                 | 0.1                                                                                   | -                                                                 |
| 42                                              | 493610.18     | 1397538.30 | Геодезический<br>метод                                 | 0.1                                                                                   | -                                                                 |
| 43                                              | 493569.10     | 1397502.14 | Геодезический<br>метод                                 | 0.1                                                                                   | -                                                                 |
| 44                                              | 493525.67     | 1397464.17 | Геодезический<br>метод                                 | 0.1                                                                                   | -                                                                 |
| 45                                              | 493537.89     | 1397417.85 | Геодезический<br>метод                                 | 0.1                                                                                   | -                                                                 |
| 46                                              | 493547.64     | 1397378.58 | Геодезический<br>метод                                 | 0.1                                                                                   | -                                                                 |
| 1                                               | 493551.52     | 1397379.54 | Геодезический<br>метод                                 | 0.1                                                                                   | -                                                                 |
|                                                 |               |            |                                                        |                                                                                       |                                                                   |


3. Сведения о характерных точках части (частей) границы объекта

| Обозначение<br>характерных точек<br>части границы | Координаты, м |   | Метод<br>определения<br>координат<br>характерной точки | Средняя<br>квадратическая<br>погрешность<br>положения<br>характерной<br>точки (Mt), м | Описание<br>обозначения<br>точки на<br>местности (при<br>наличии) |
|---------------------------------------------------|---------------|---|--------------------------------------------------------|---------------------------------------------------------------------------------------|-------------------------------------------------------------------|
|                                                   | X             | Y |                                                        |                                                                                       |                                                                   |
| 1                                                 | 2             | 3 | 4                                                      | 5                                                                                     | 6                                                                 |
| -                                                 | -             | - | -                                                      | -                                                                                     | -                                                                 |

|             |
|-------------|
| <div></div> |
|-------------|

|                                                                  |                               |   |                                             |   |                                                           |                                                                                       |                                                                      |
|------------------------------------------------------------------|-------------------------------|---|---------------------------------------------|---|-----------------------------------------------------------|---------------------------------------------------------------------------------------|----------------------------------------------------------------------|
| Раздел 3                                                         |                               |   |                                             |   |                                                           |                                                                                       |                                                                      |
| Сведения о местоположении измененных (уточненных) границ объекта |                               |   |                                             |   |                                                           |                                                                                       |                                                                      |
| 1. Система координат -                                           |                               |   |                                             |   |                                                           |                                                                                       |                                                                      |
| 2. Сведения о характерных точках границ объекта                  |                               |   |                                             |   |                                                           |                                                                                       |                                                                      |
| Обозначение<br>характерных<br>точек границ                       | Существующие<br>координаты, м |   | Измененные<br>(уточненные)<br>координаты, м |   | Метод<br>определения<br>координат<br>характерной<br>точки | Средняя<br>квадратическая<br>погрешность<br>положения<br>характерной<br>точки (Mt), м | Описание<br>обозначения<br>точки на<br>местности<br>(при<br>наличии) |
|                                                                  | X                             | Y | X                                           | Y |                                                           |                                                                                       |                                                                      |
| 1                                                                | 2                             | 3 | 4                                           | 5 | 6                                                         | 7                                                                                     | 8                                                                    |
| -                                                                | -                             | - | -                                           | - | -                                                         | -                                                                                     |                                                                      |
| 3. Сведения о характерных точках части (частей) границы объекта  |                               |   |                                             |   |                                                           |                                                                                       |                                                                      |
| Обозначение<br>характерных<br>точек части<br>границы             | Существующие<br>координаты, м |   | Измененные<br>(уточненные)<br>координаты, м |   | Метод<br>определения<br>координат<br>характерной<br>точки | Средняя<br>квадратическая<br>погрешность<br>положения<br>характерной<br>точки (Mt), м | Описание<br>обозначения<br>точки на<br>местности<br>(при<br>наличии) |
|                                                                  | X                             | Y | X                                           | Y |                                                           |                                                                                       |                                                                      |
| 1                                                                | 2                             | 3 | 4                                           | 5 | 6                                                         | 7                                                                                     | 8                                                                    |
| -                                                                | -                             | - | -                                           | - | -                                                         | -                                                                                     |                                                                      |
|                                                                  |                               |   |                                             |   |                                                           |                                                                                       |                                                                      |

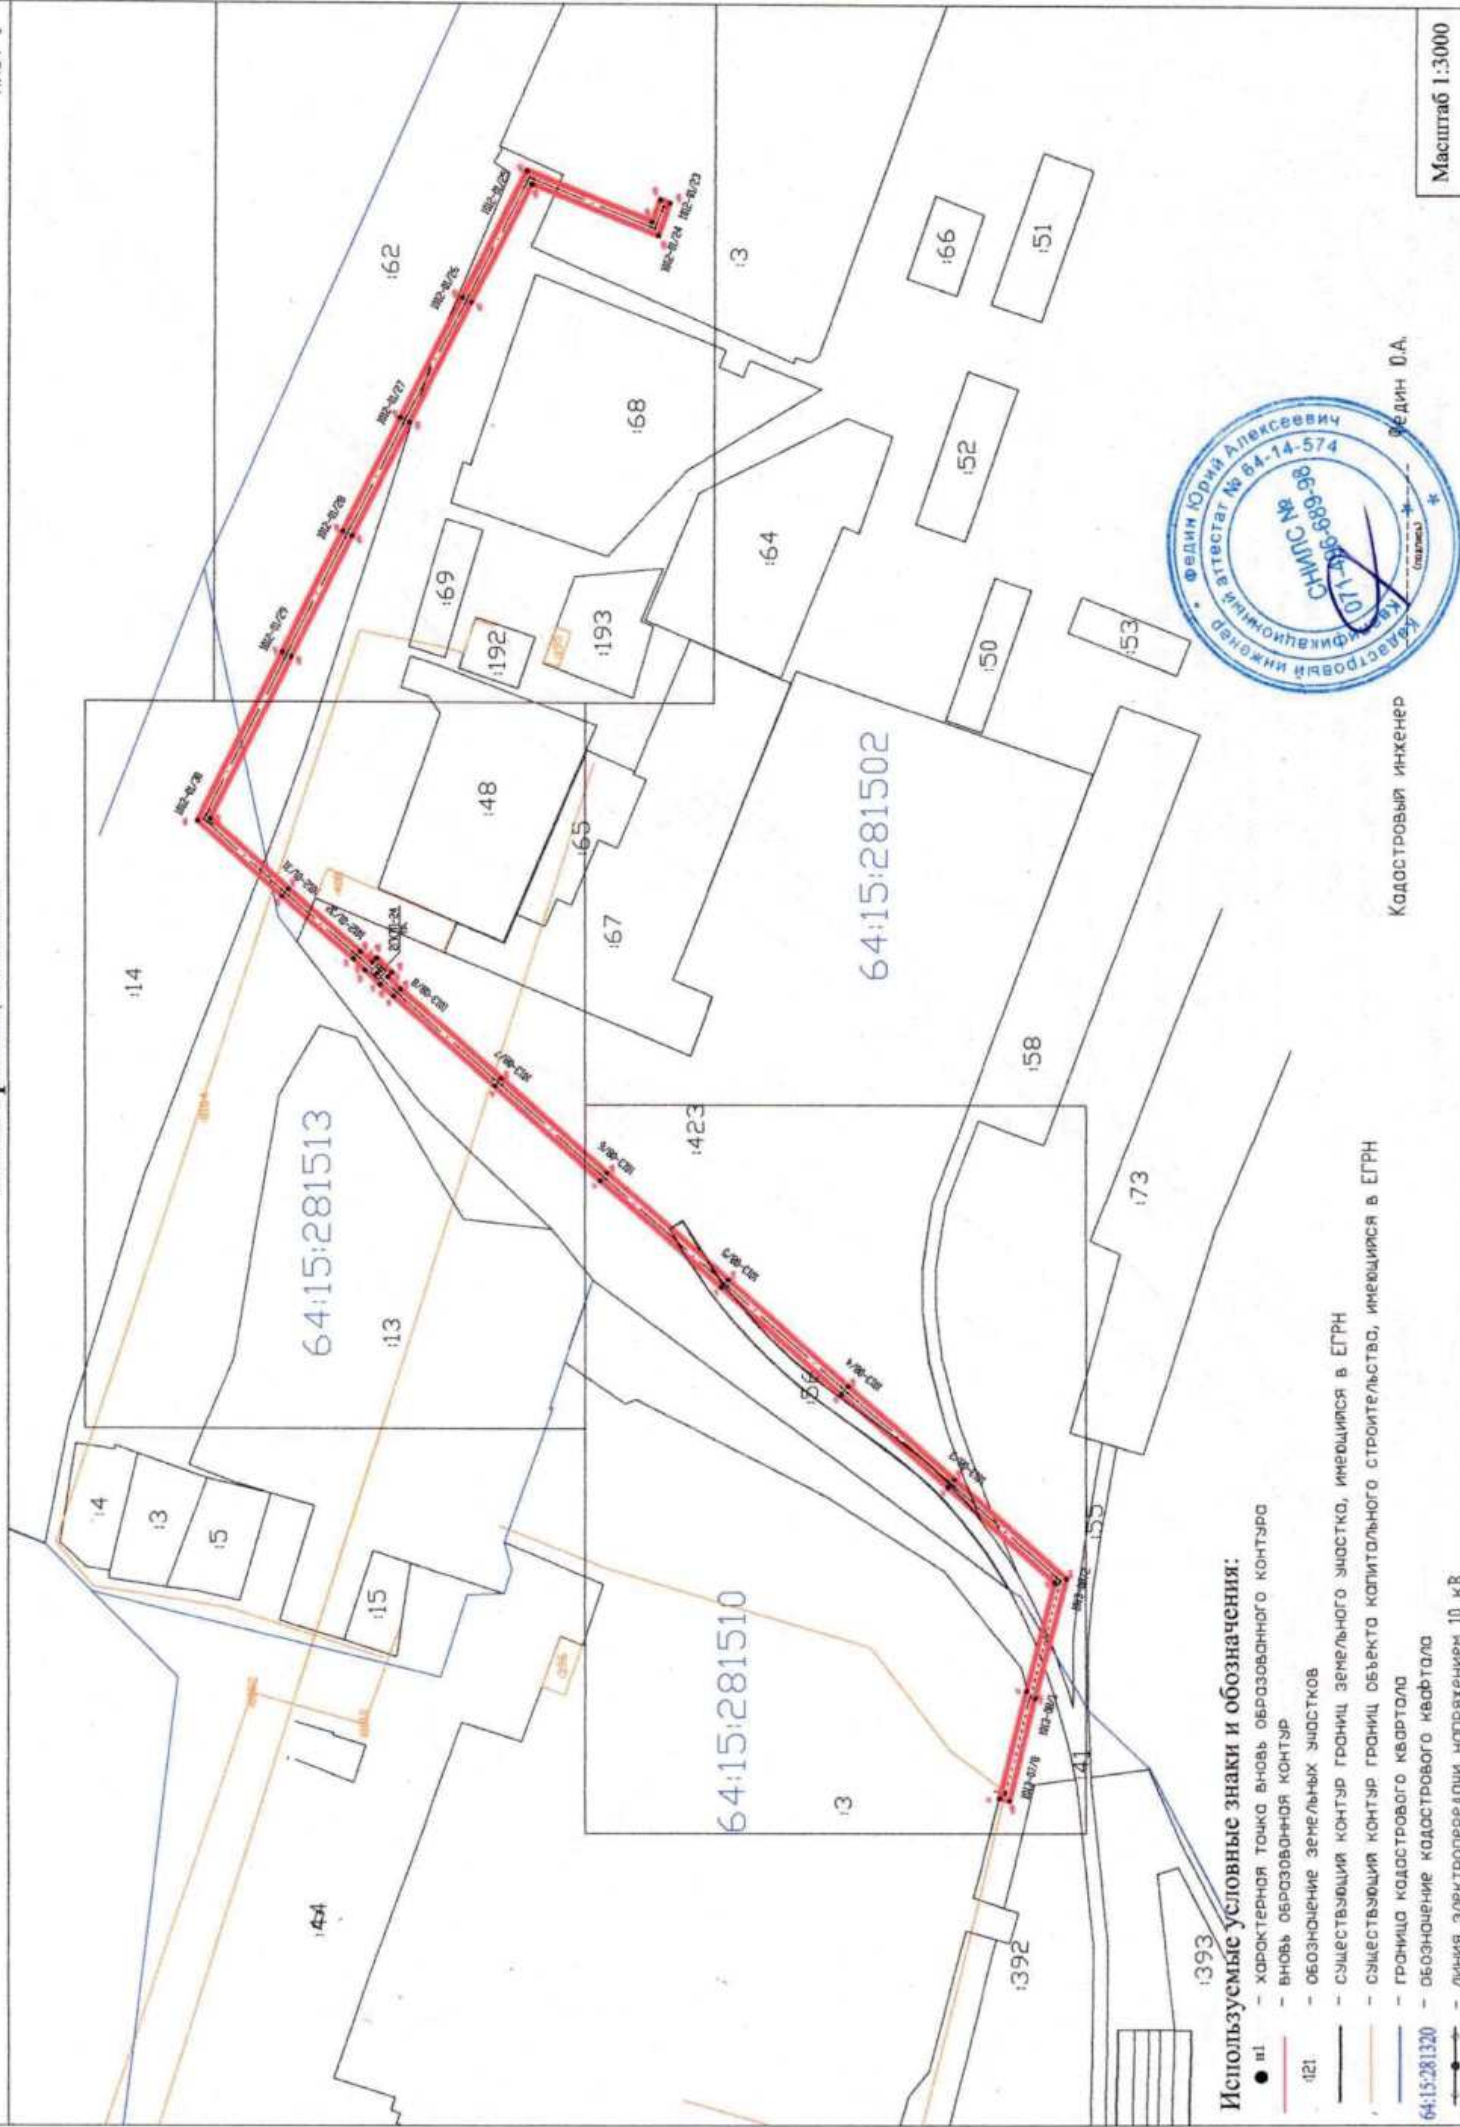

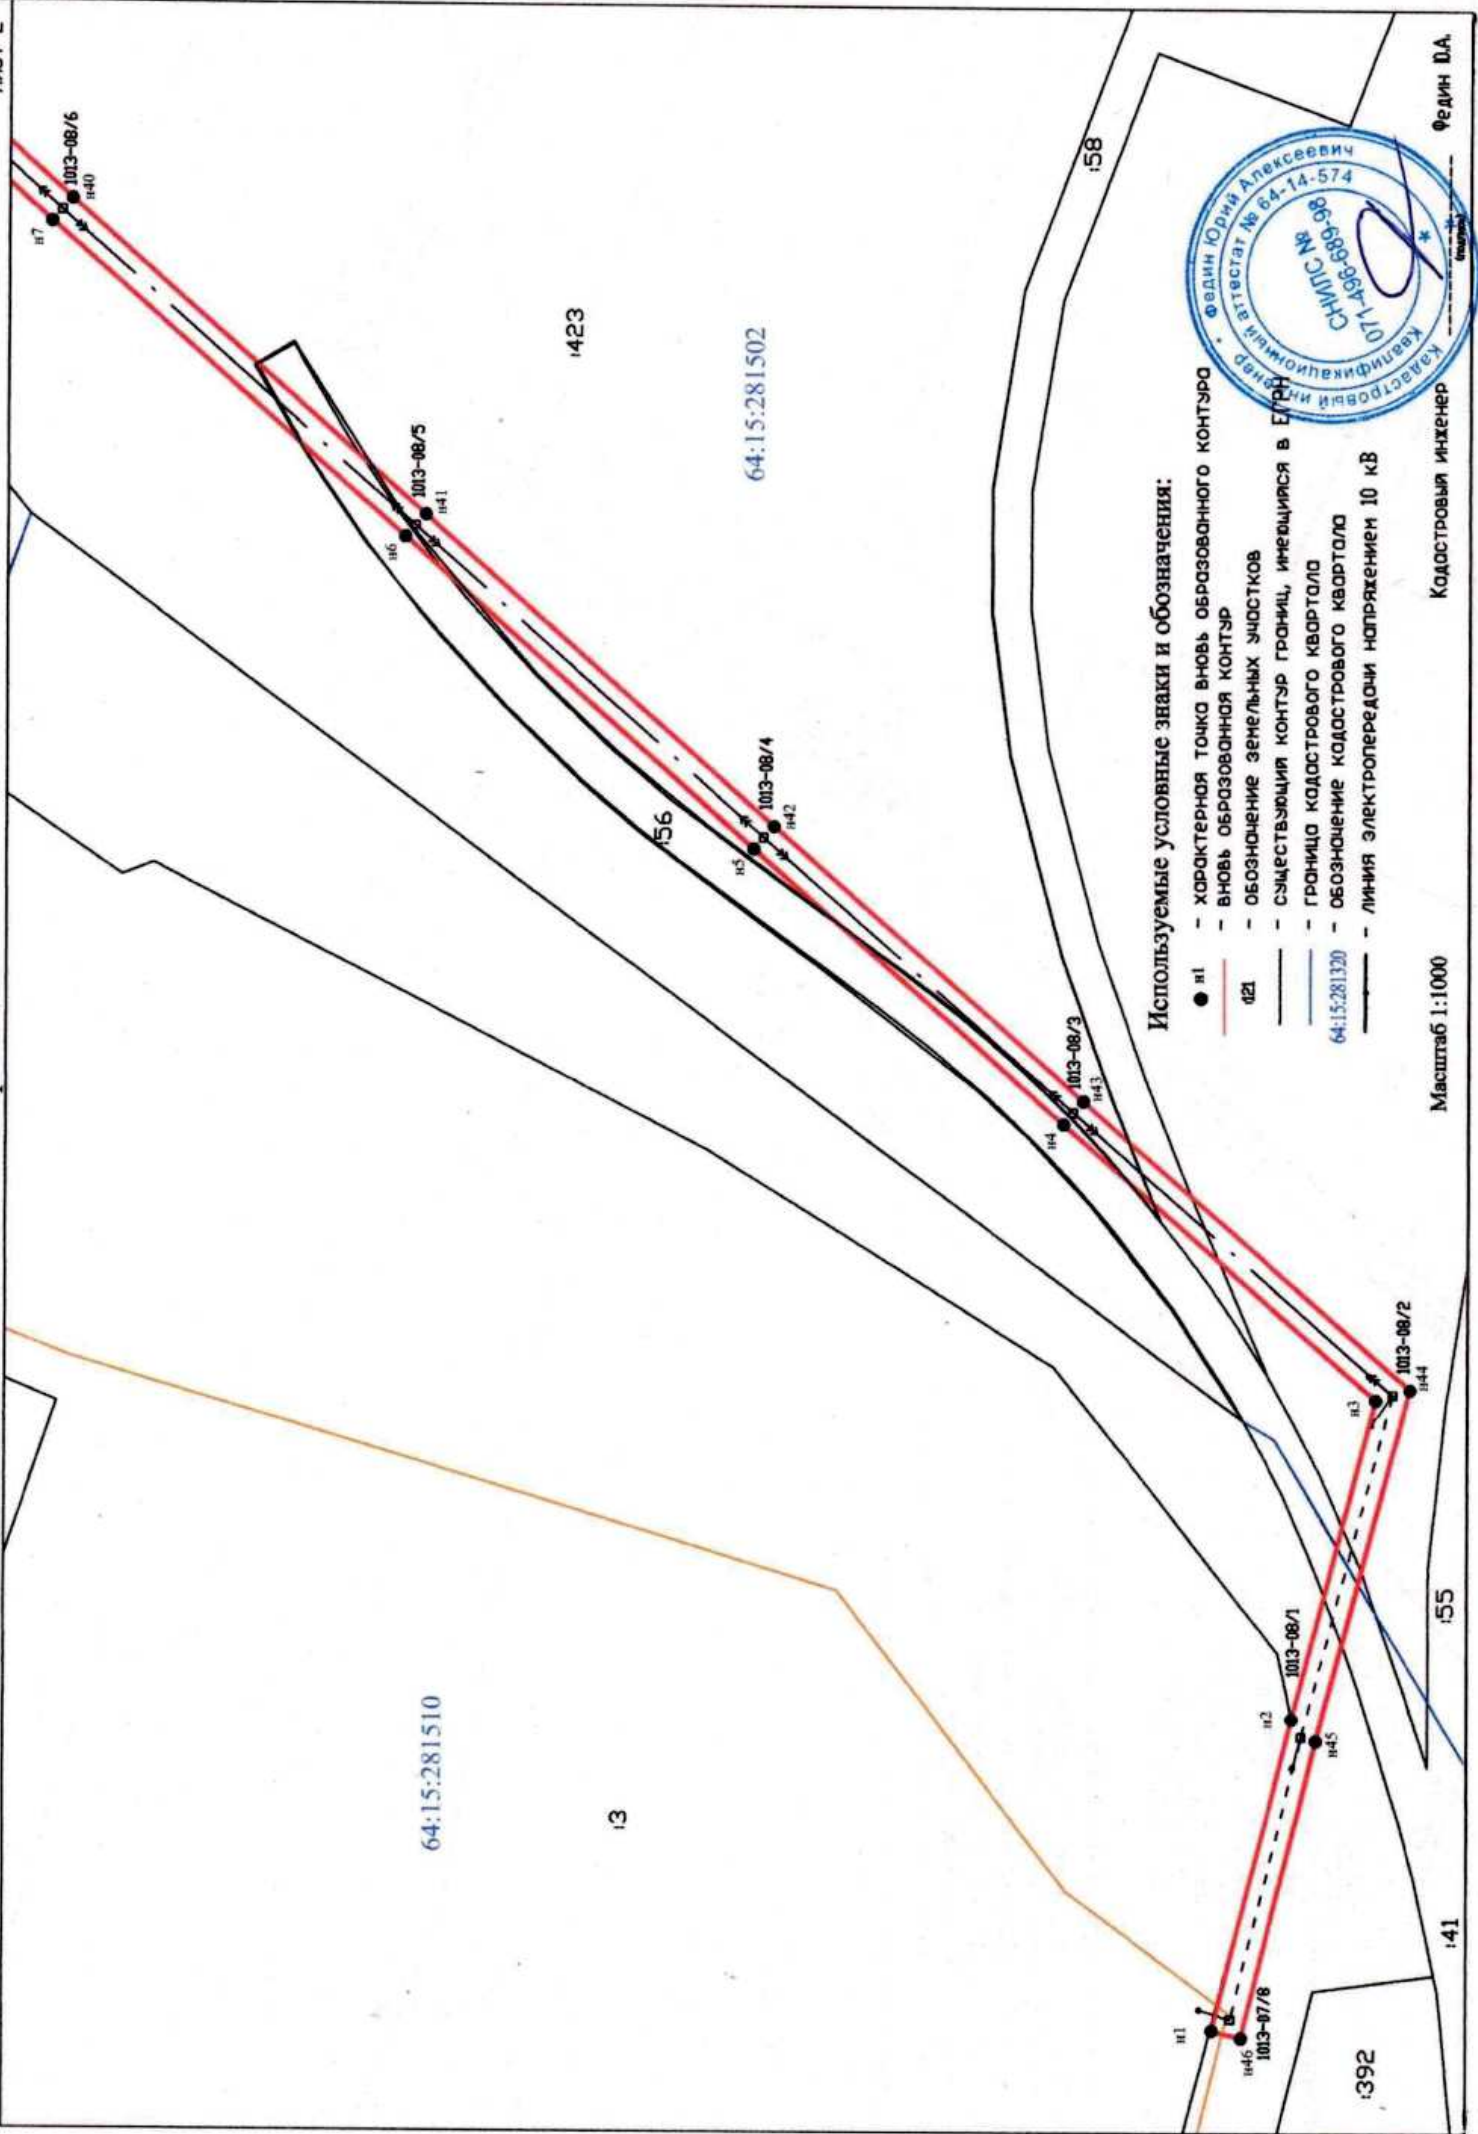

Используемые условные знаки и обозначения:

- n1 - характеристика точки вновь образованного контура
- n2 - вновь образованный контур
- n3 - обозначение земельных участков
- n4 - существующий контур границ, имеющийся в ЕИРН
- n5 - граница кадастрового квартала
- n6 - обозначение кадастрового квартала
- n7 - линия электропередачи напряжением 10 кВ



Масштаб 1:1000

Кадастровый инженер

Федин ДА



- характеристика точка вновь образованного контура
- вновь образованный контур
- обозначение земельных участков
- существующий контур границ, инвентаризация в ЕГРН
- граница кадастрового квартала
- обозначение кадастрового квартала
- линия электропередачи напряжением 10 кВ



Кадостровая инженер  
071-496-689-98  
Федин Д.А.

